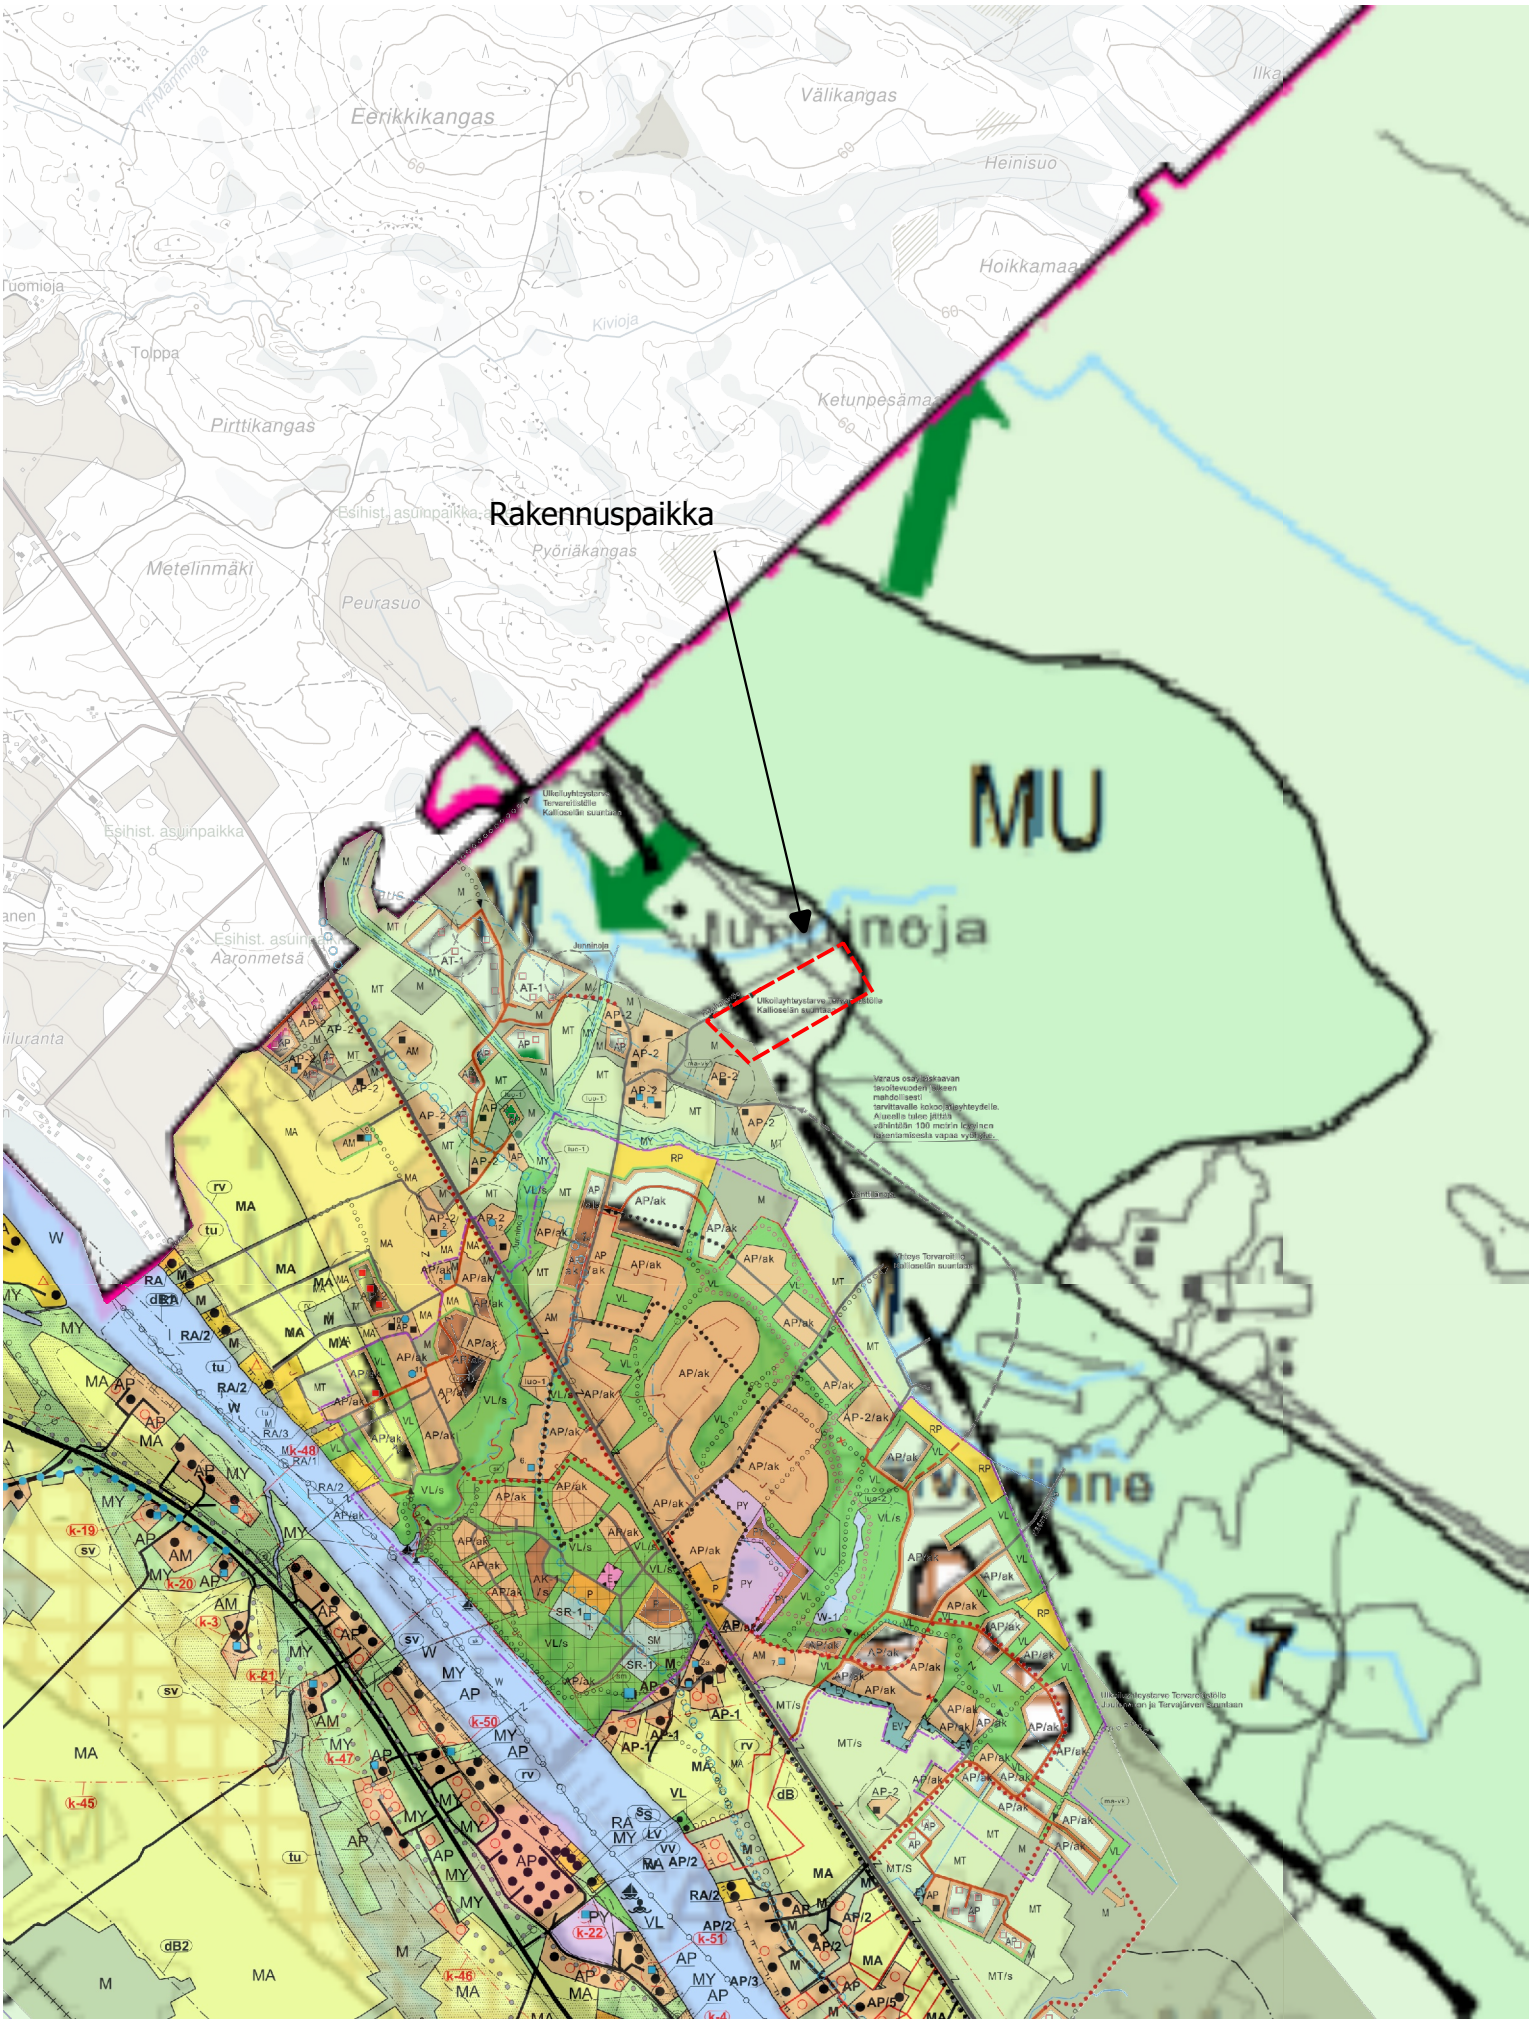Ote yleiskaavojen yhdistelmästä (rakennuspaikalla voimassa Oulun seudun yhteinen yleiskaava)
Suunnittelutarveratkaisu
494-402-56-3
A4 1:20 000