


Oulujokivarren pohjoispuolen osayleiskaavan muutos kiinteistöillä 494-402-31-66, 494-402-32-86 ja 494-402-32-87

Ote voimassa olevasta osayleiskaavasta, hyv. 25.4.2004

A4 1:5000

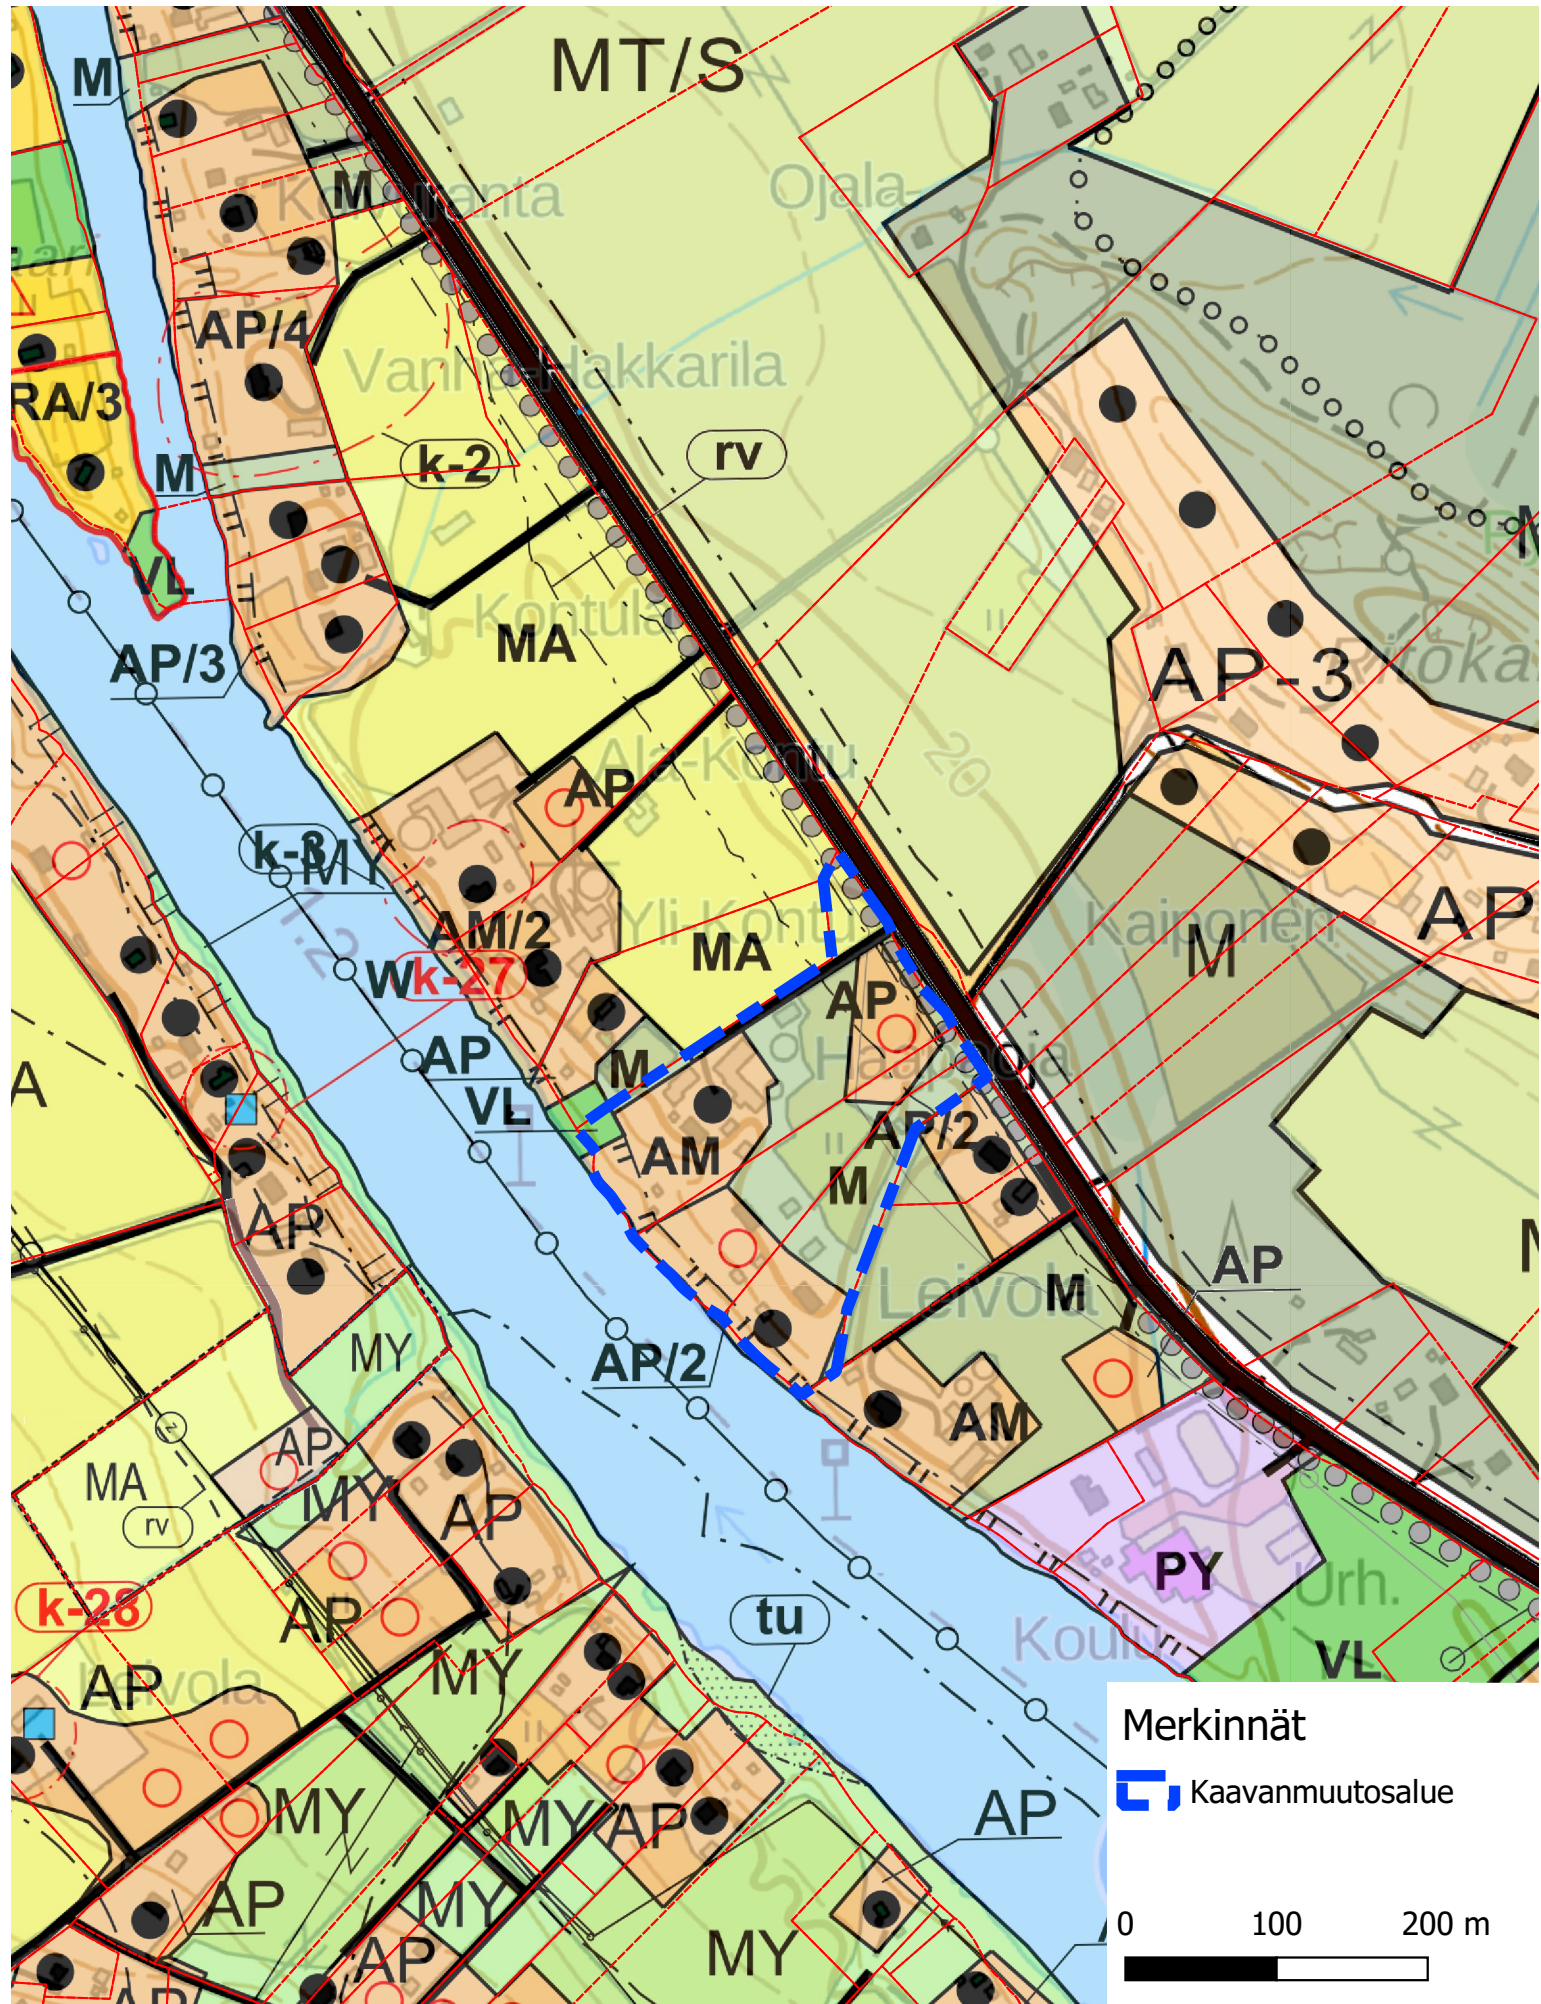

Oulujokivarren pohjoispuolen osayleiskaavan muutos kiinteistöillä 494-402-31-66, 494-402-32-86 ja 494-402-32-87
Maastokartta
A4 1:5000

