


Muhoksen padel-halli
Asemapiirros
Poikkeamislupa

Merkinnät

- Rakennuksen sijainti
- Vuokrattava alue

403:133:98

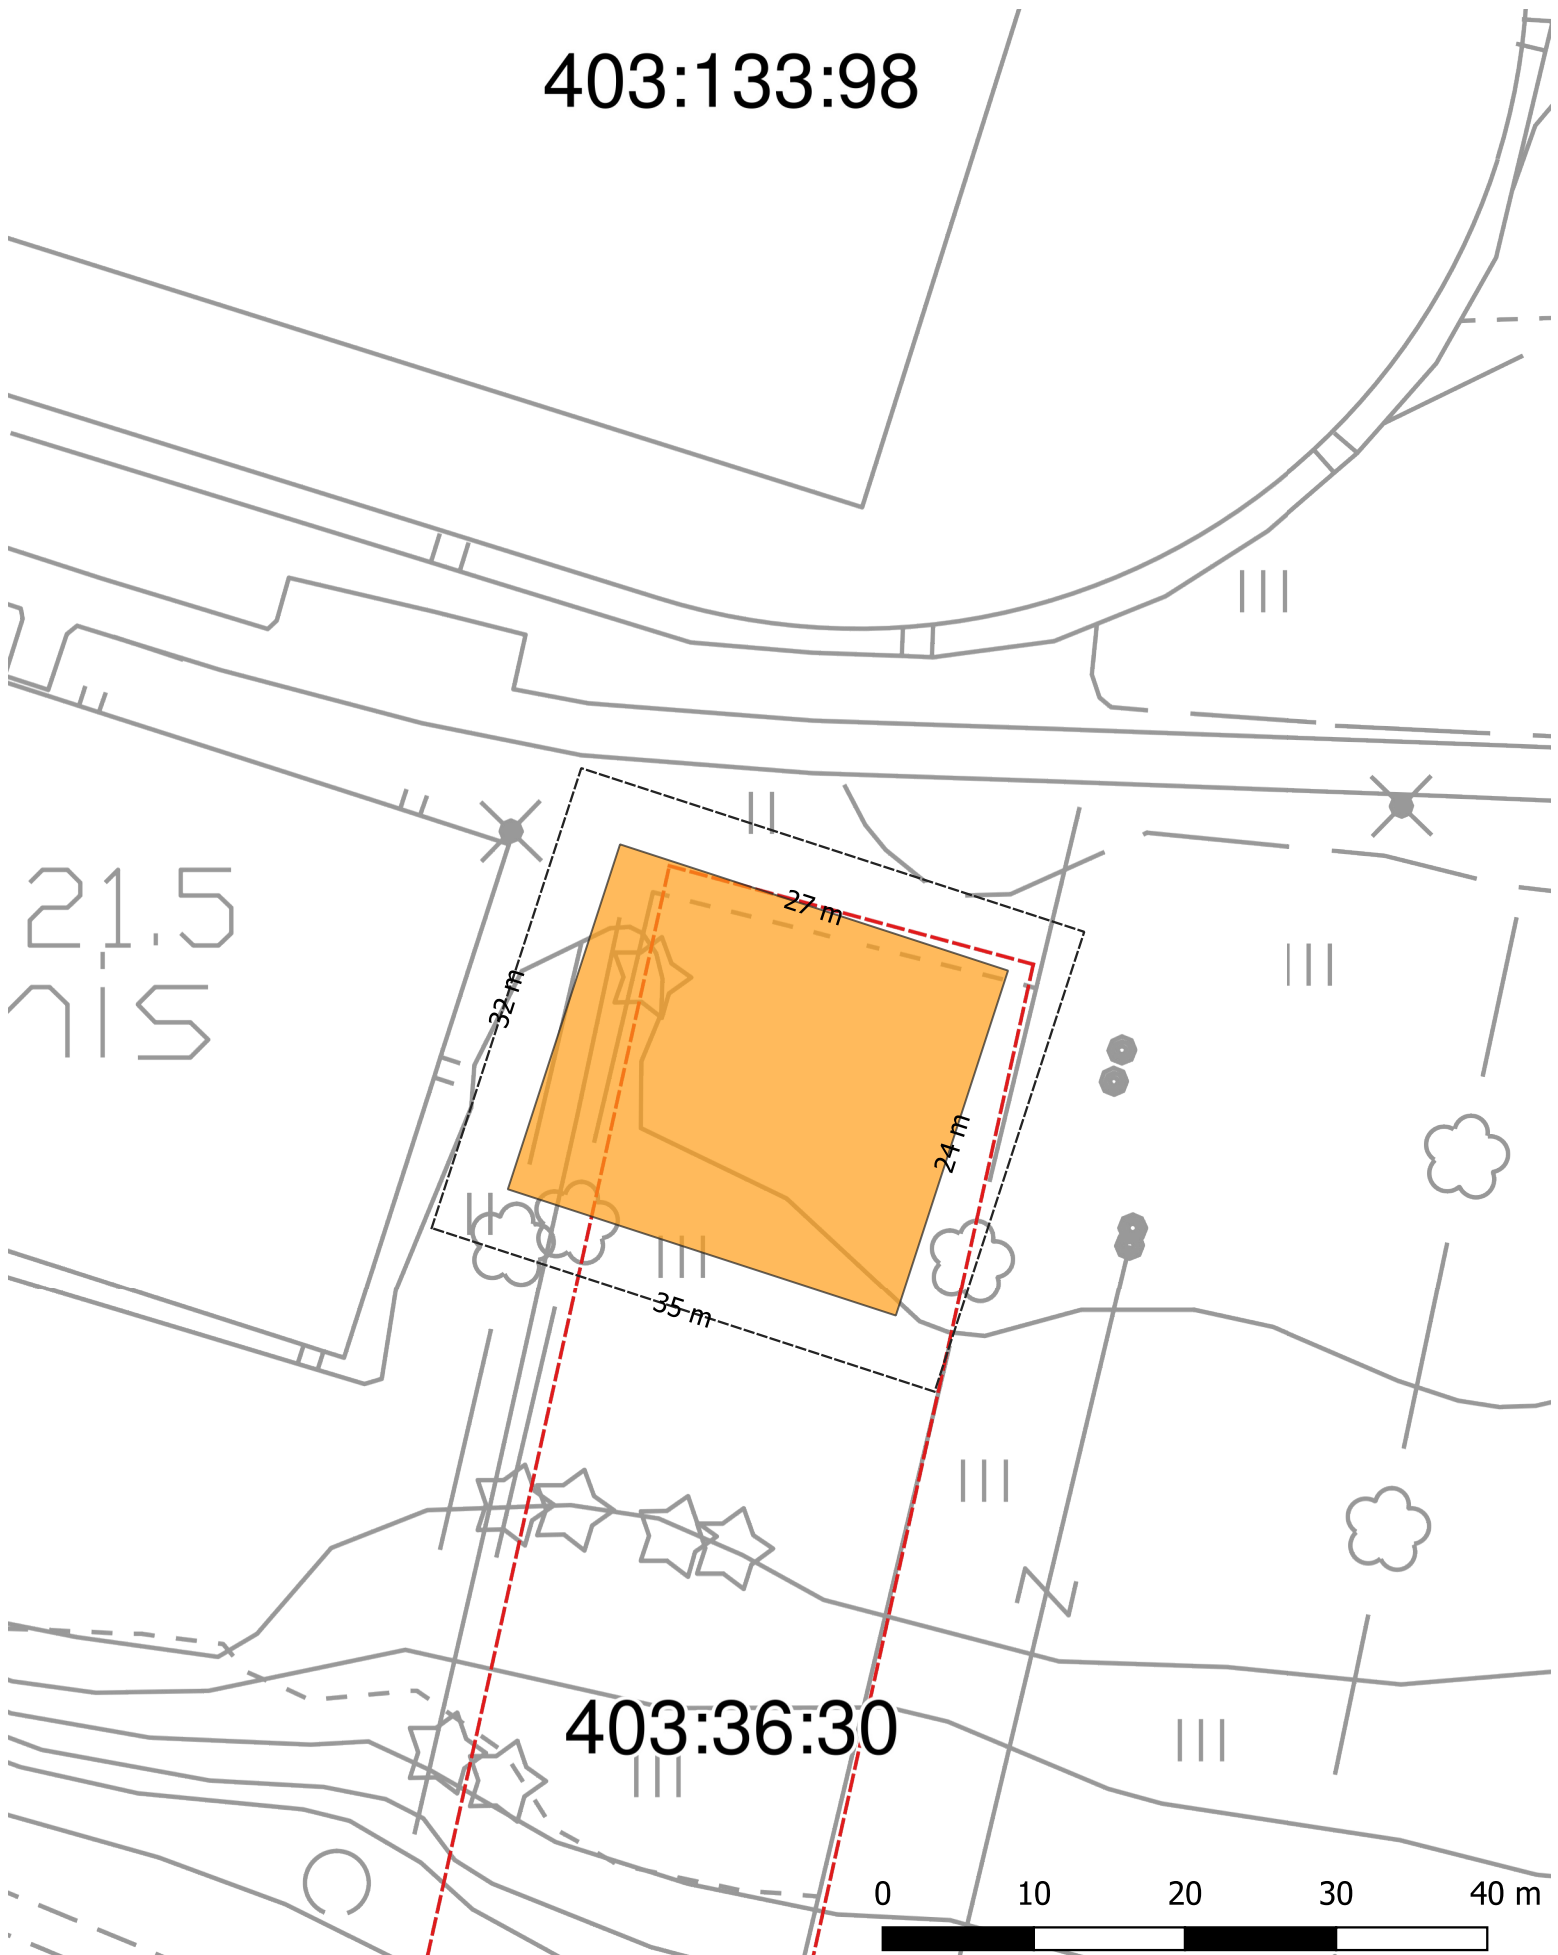

21.5
7.5

403:36:30

0 10 20 30 40 m