



POHJA

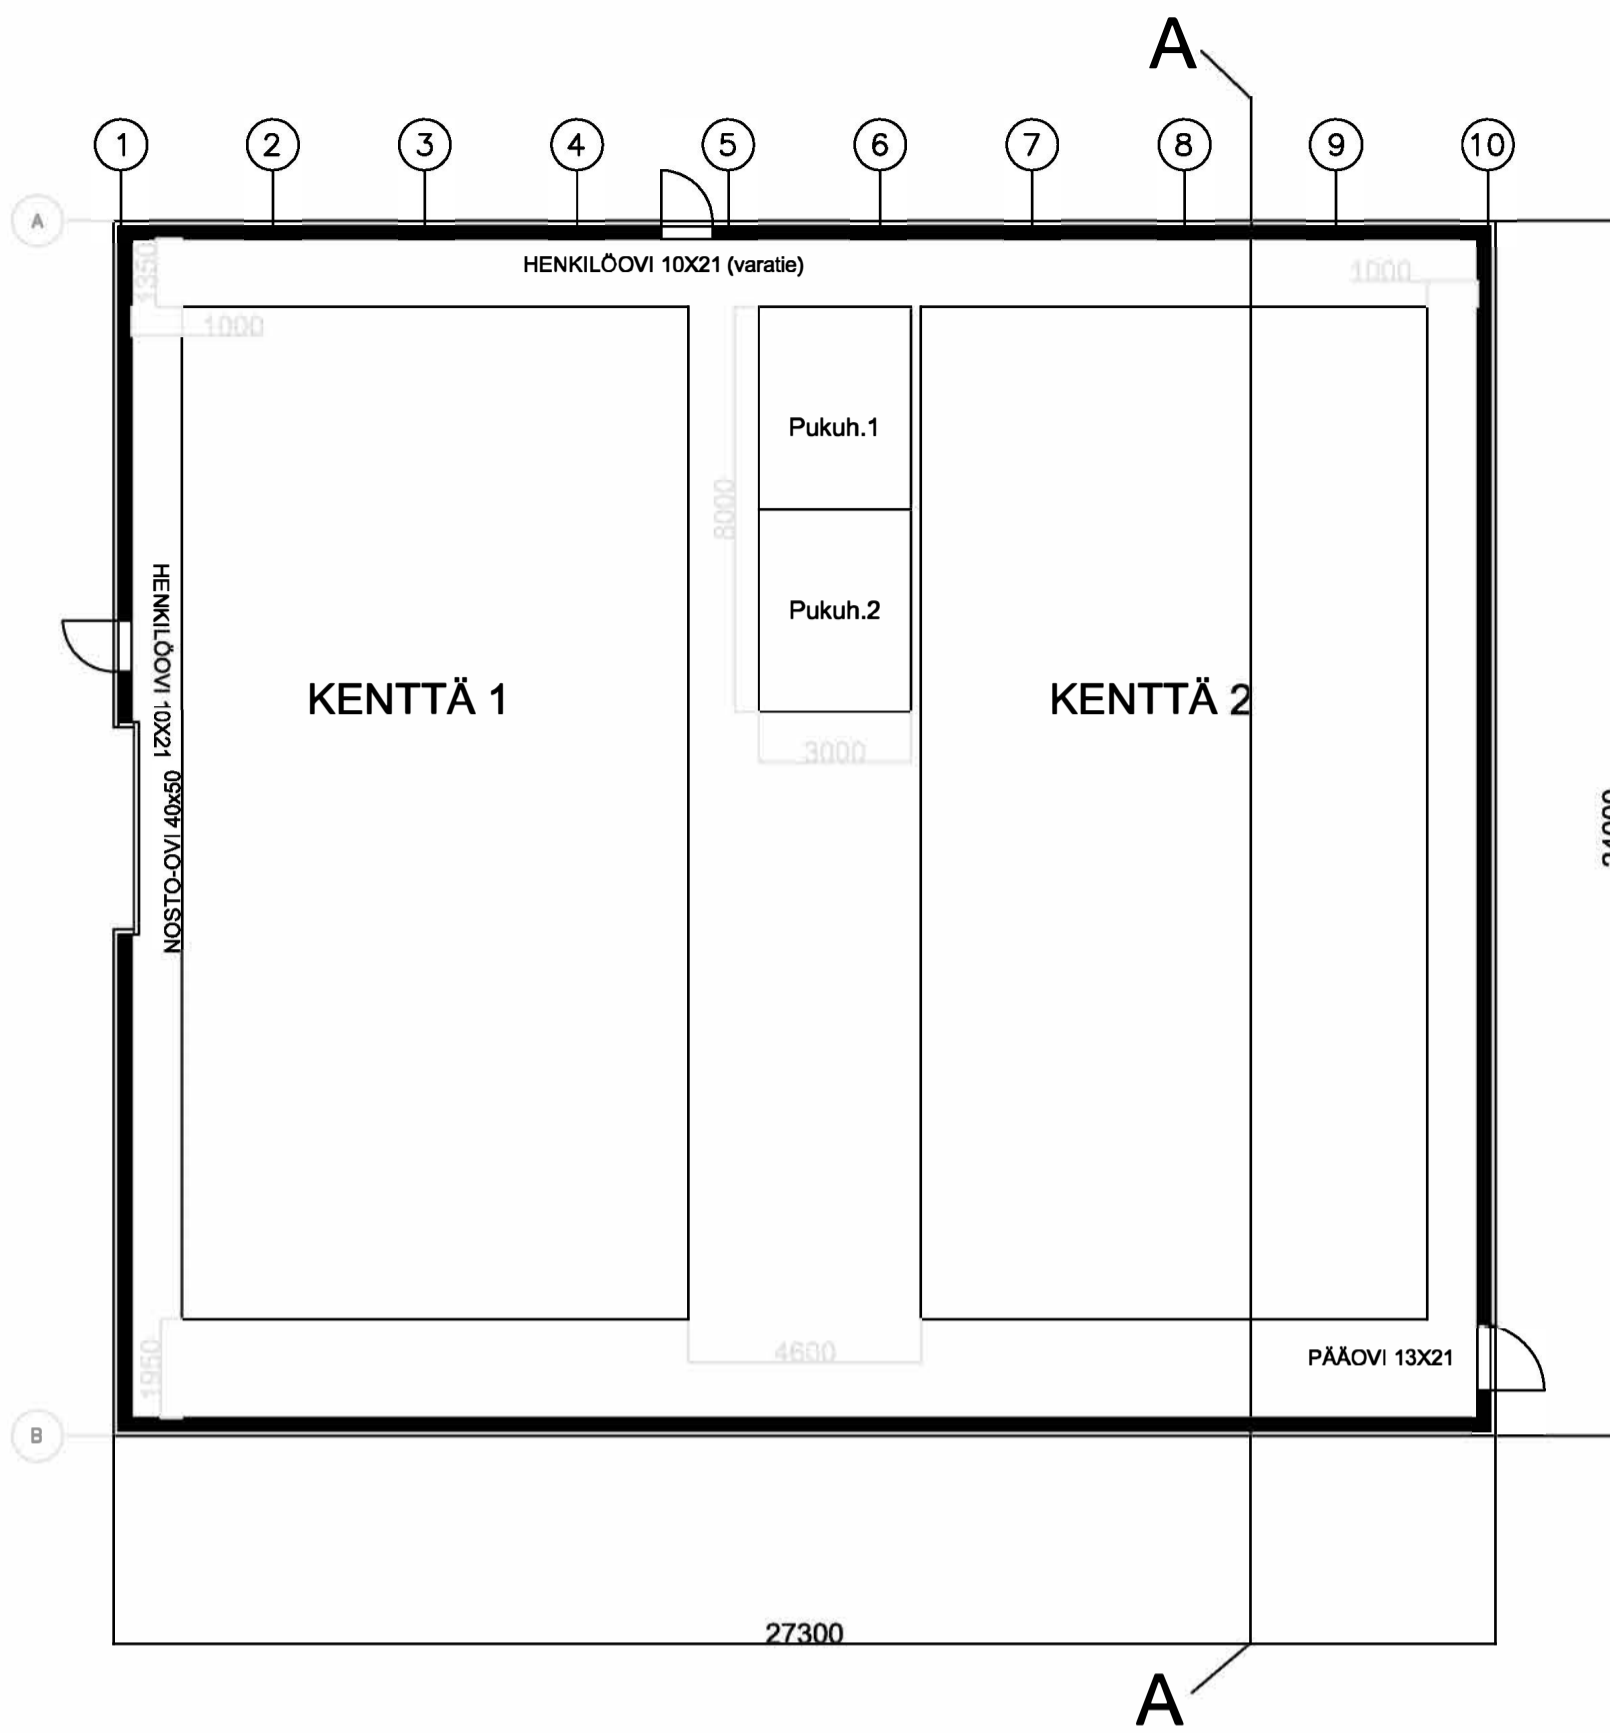

LEIKKAUS A_A

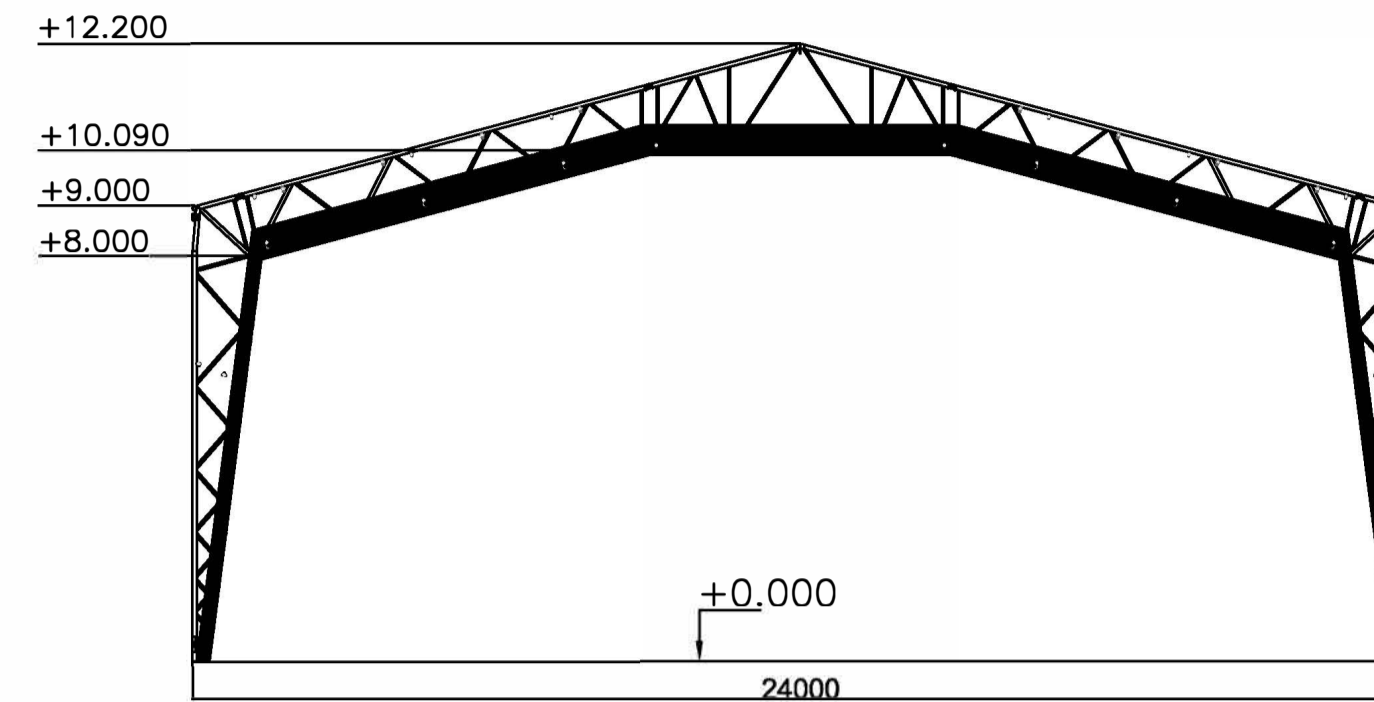

PALOLUOKKA P3
 PINTA-ALA (m2) 655
 TILAVUUS (m3) 6060

-MOL. PUOLIN PVC-MUOVITETTU POLYESTERKANGAS
 -TERÄSKEHÄT, VÄRI HARMAA RAL 7038

Savunpoiston Toimintaperiaate:

1. Palon alkuvaiheessa savunpoisto tapahtuu katolla olevilla huippumureilla.
2. PVC-kate sulaa n. 300 asteen lämpötilassa, jolloin katteeseen syntyy nopeasti laajeneva reikä. Reikä toimii paikallisena savunpoistoaukkona.
3. Korvausilma saadaan avattavien henkilöovien ja päädyissä olevien oviaukkojen kautta.

Erillisiä savunpoistoluukkuja tai savuimureita ei tarvita PVC-hallien palonkäyttötymisen vuoksi.

PALOVAARALLISUUSLUOKKA 1

SUOJAUSTASO 1 (alkusammutuskalusto)


POISTUMISTIEOVET VARUSTETAAN POISTUMISTIE KILVILLÄ

PALOLUOKKA P3

SEURAAMUSLUOKKA CC2


TOTEUTUSLUOKKA EXC2

JULKISIVUT

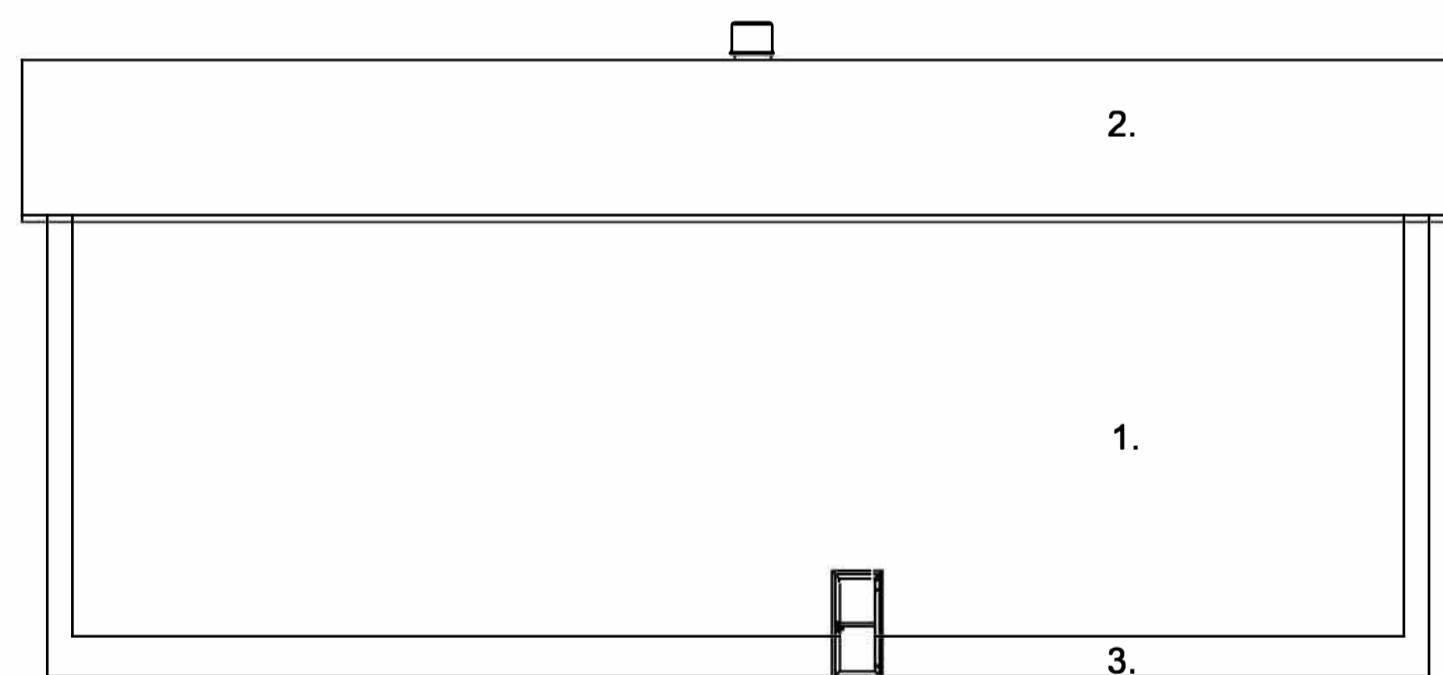


JULKISIVU VÄRIT:

1. -
2. -
3. -
4. -

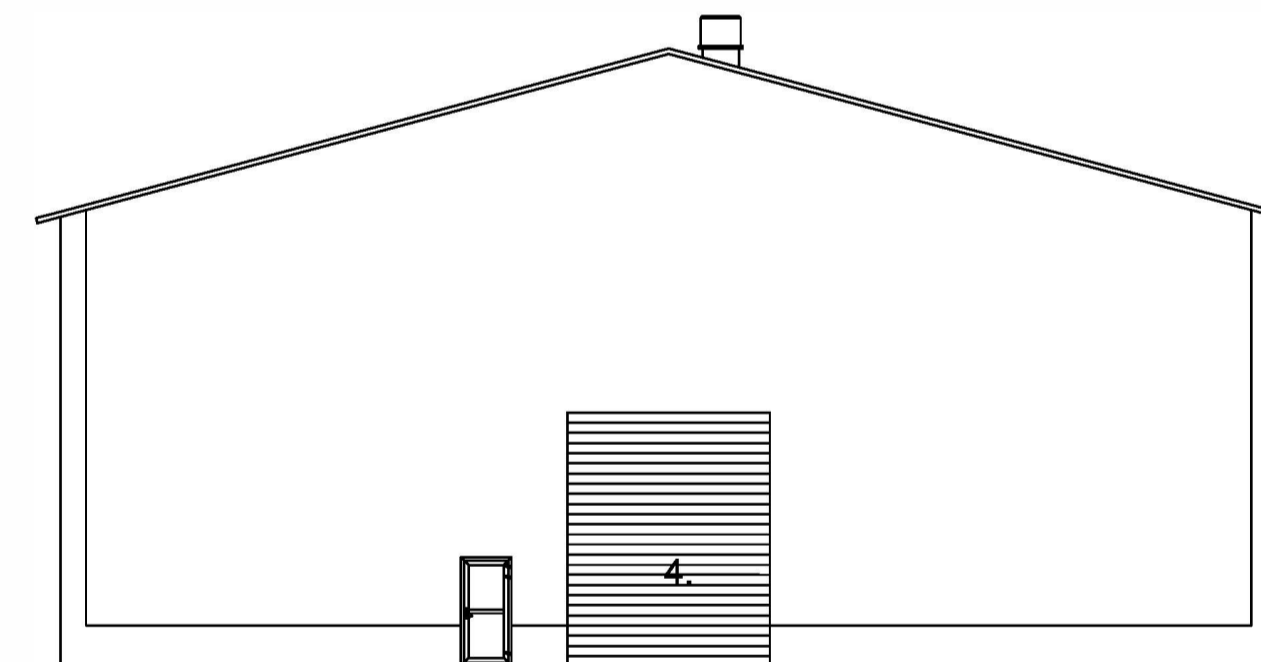


Pääty 1

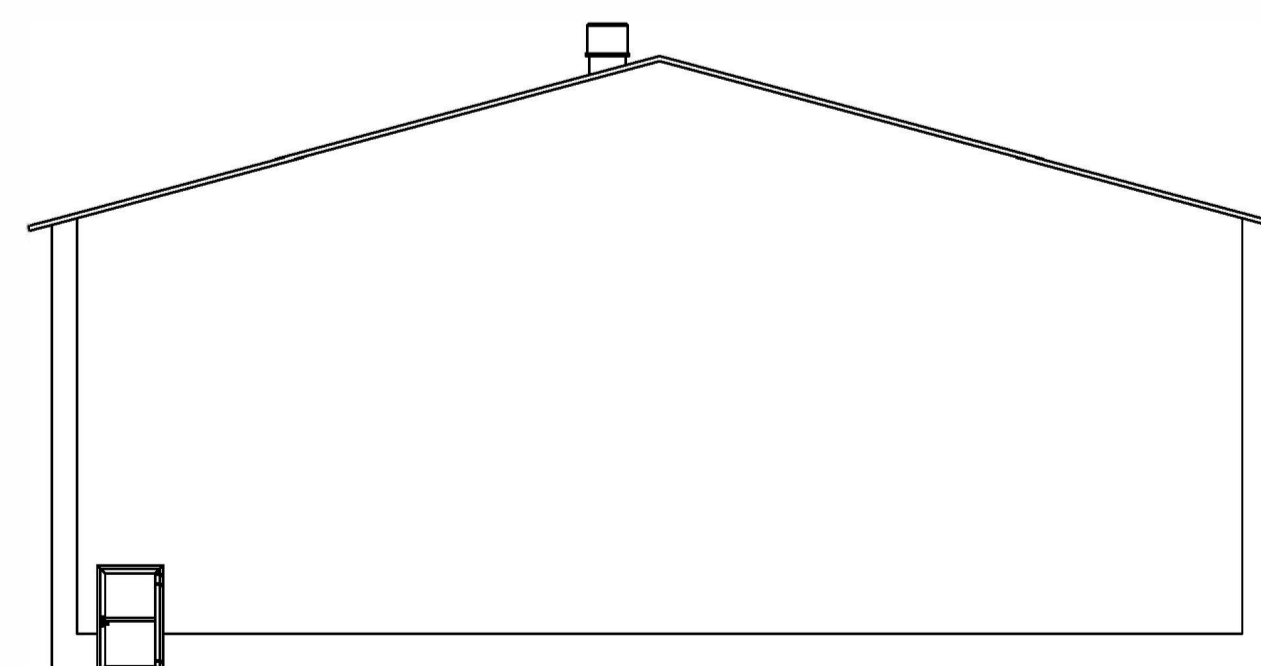

Pääty 10

JULKISIVU A

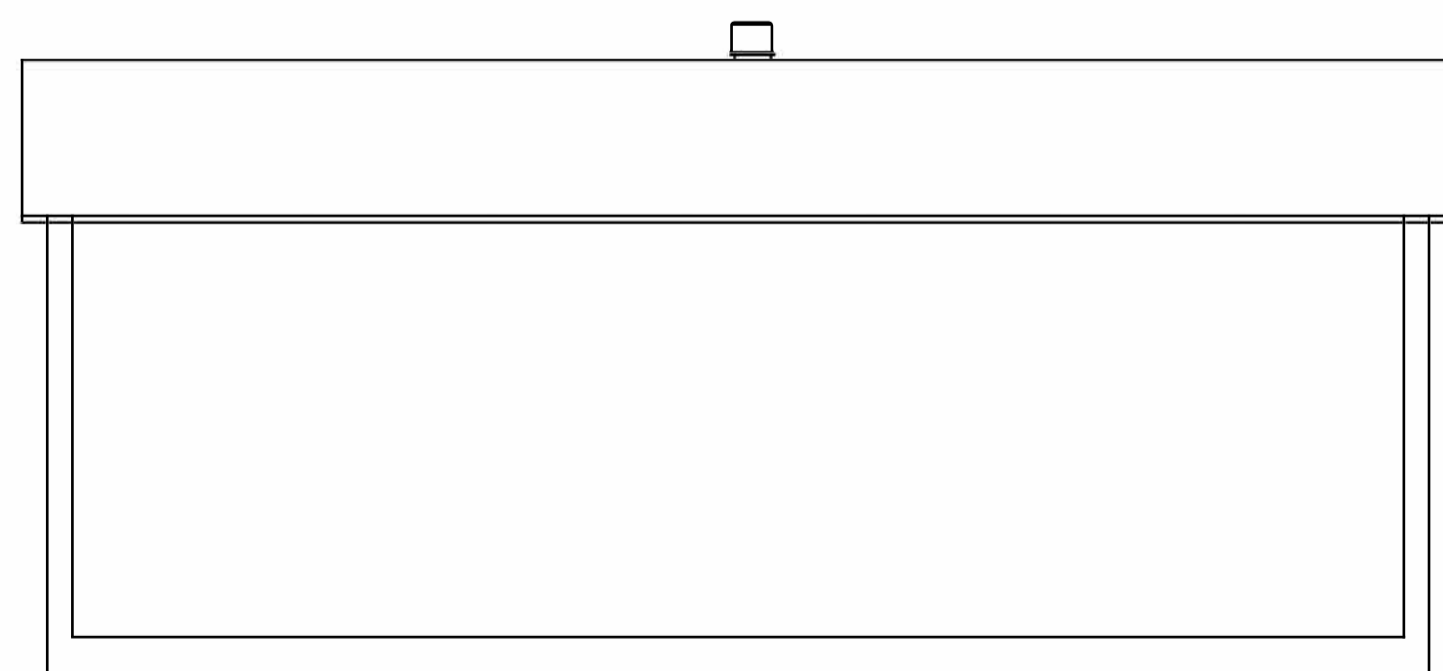

JULKISIVU B

KAUPUNGIN KUNNASTÖTUNNUS			
RAKENNUSLOMAKORTTI UUDISRAKENNUS	PIIRUSTUSLAJI PÄÄPIIRUSTUS		
RAKENNUSKODE Ducap Oy	PIIRUSTUKSEN SISÄLTÖ Halli 24m x 27,3/ 8m	MITTAK	1:150
-	Julkisivut, Leikkauskuva		
SKALAFORSINTIE 21, 67410 KOKKOLA p. 050-5257160, 0400-977396	SIUNNITTELUKILA ARK	PRO N:o/PIK. N:o 1	MUUTOS
	PÄIVÄYS 17.5.2021	SUUNN. Eero Kainua Ri Eero Kainua	