


31:60

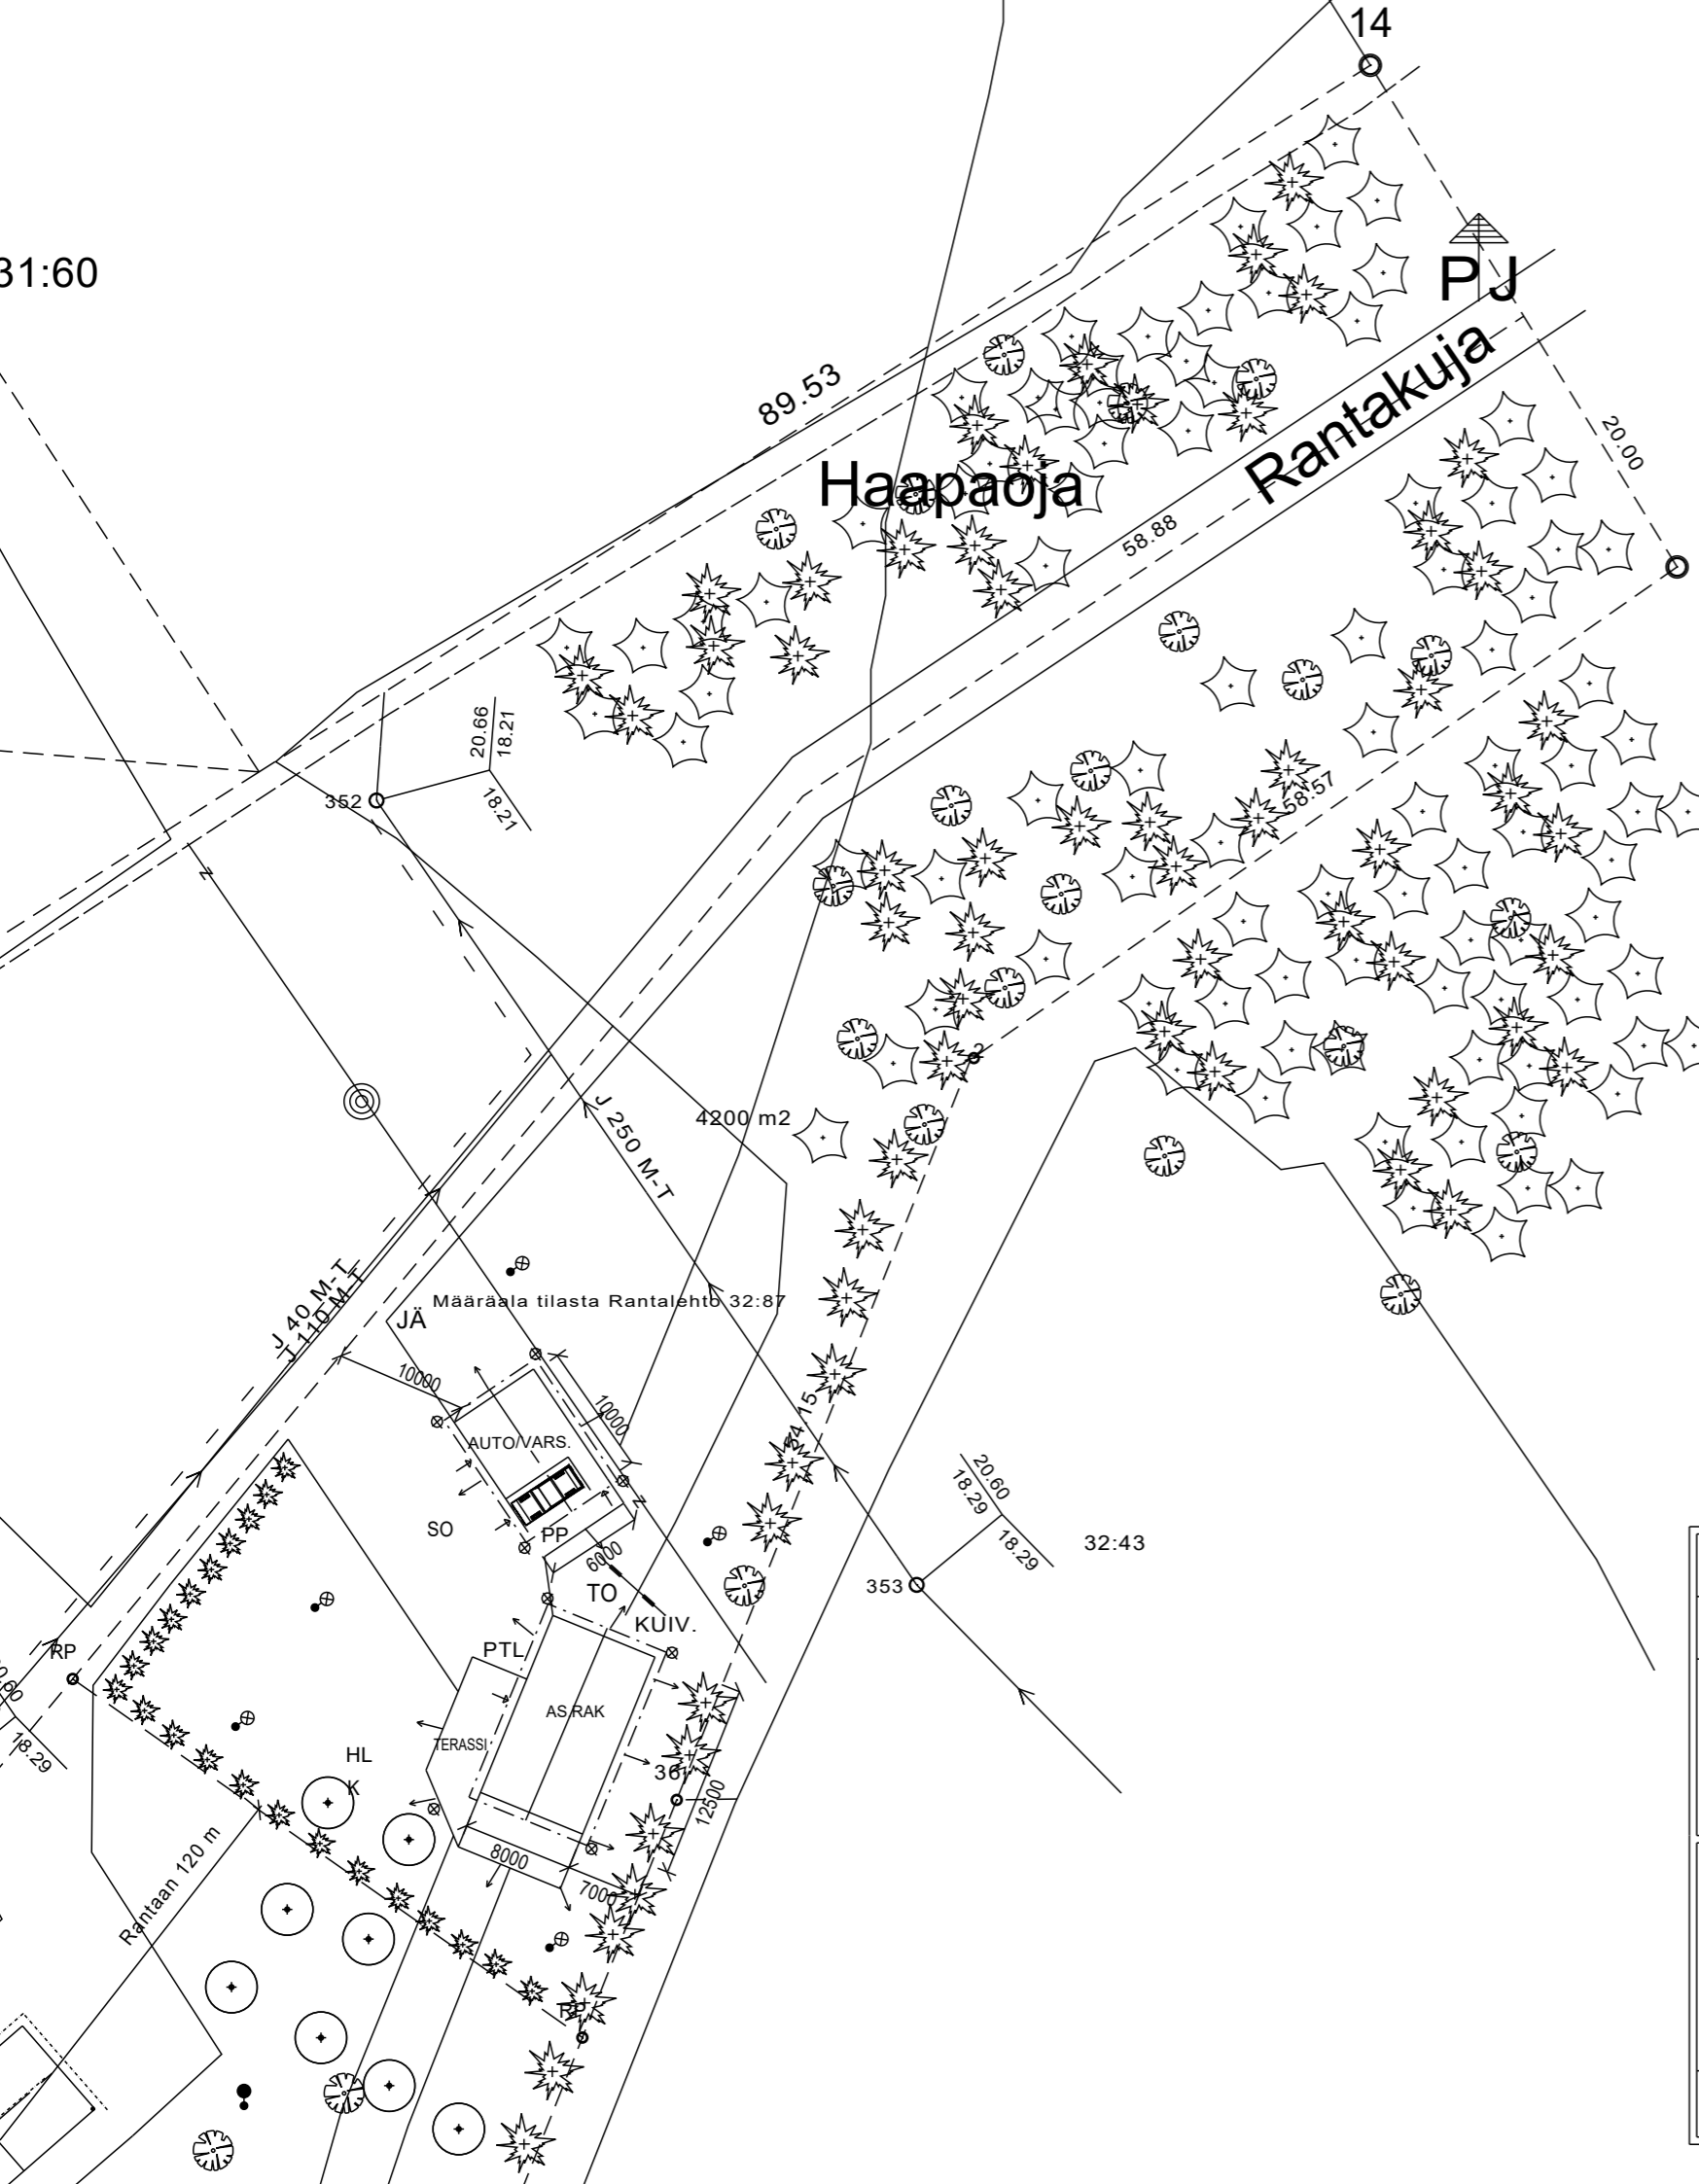


- JÄ jätekatos
- TO tomutusteline
- KUIV. kuivatus
- PP polkupyöräkatos
- HL hiekkalaatikko
- K keinu
- PTL pyörätuoliluiskat
- SO sora
- ☉ sadevesikaivo
- ↘ pintakuivatunuolet
- ☐ Isutukset
- ⊕ Oleva puu omana
- ☆ Oleva puu mänty
- ☼ Oleva puu kuusi
- ☼ Oleva puu koivu
- ⊕ pihavalaisin

Rakennusoikeus	250 m ²
Talus.rak rakennettu	40 m ²
Omakotitalo	100 m ²
Talusrakennus	60 m ²

Rakennusten paloluokka P3

MAANPINTA KALLISTETAAN RAKENNUSTEN VIERESTÄ 3m MATKALLA 5% KALLISTUKSELLA RAKENNUKSESTA POISPÄIN. SADEVEDET JOHDETAAN MERKITYIHIN SADEVESIKAIVOIHIN. RÄNNIKAIVOT YHDISTETÄÄN SADEVESIJÄRJESTELMÄÄN.

Pinta- ja kattovedet johdetaan kivitaskuun
Rakennusten korkeusasemat (aloituskokouksessa tarkistus).

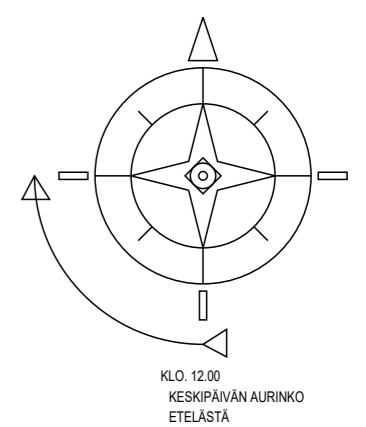

K.osa/Kylä Muhos/alue 402	Kortteli/Tila Rantalehto määr.ala 32:87	Tontti/Rn:o	Viranomaisten merkintöjä varten
Rakennustoimenpide UUDISRAKENNUS	Rakennuskohteen nimi ja osoite Talo Luka Rantakuja 13 Muhos 91500		Piirustuslaji PÄÄPIIRUSTUS
			Piirustuksen sisältö ASEMAPIIRUSTUS
			Mittakaava 1:500



Suunnittelija Allekirjoitus Pvm.
Patrick Airaksinen 23.11.2021

ARK
ARK 12000