


ASEMPIIRROS, OTE 1:500

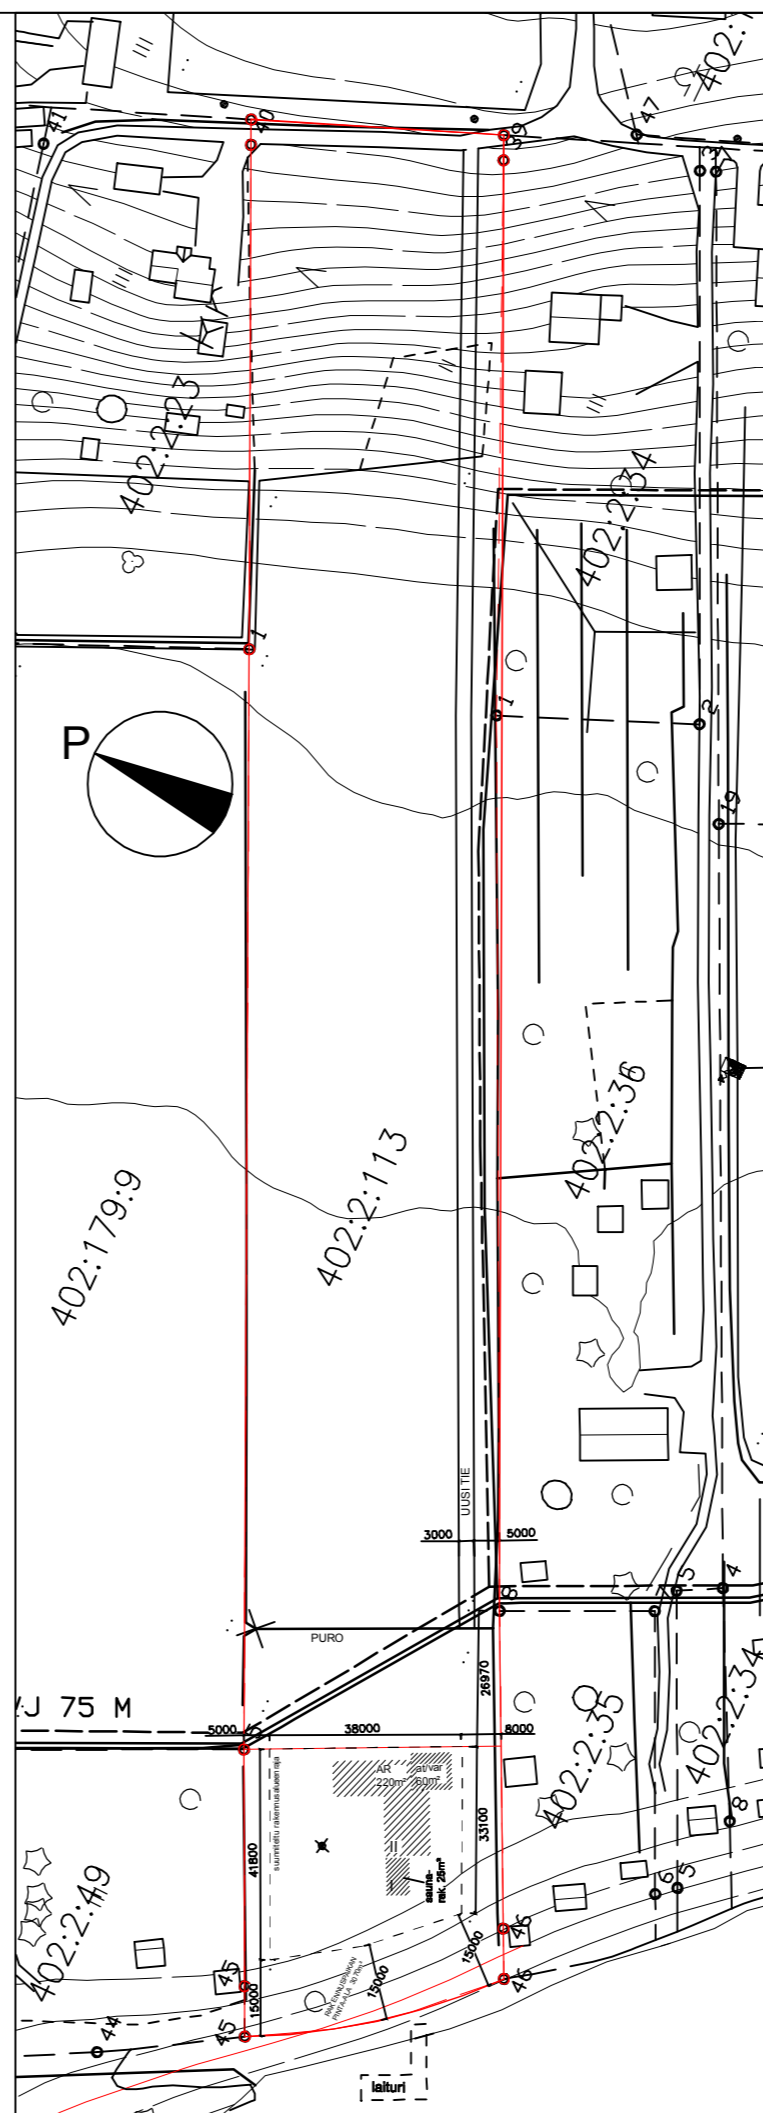

ASEMPIIRROS, OTE 1:1500

**JAAKONMAA RANTA-ALUEEN TÄYDENNYSRAKENTAMINEN**

RAKENNUSPAIKAN PINTA-ALA 3070M<sup>2</sup>.  
 RAKENNUSPAIKAN ENIMMÄISRAKENNUSOIKEUS POIKKEAMISLUVALLA 10% RAKENNUSPAIKAN PINTA-ALASTA = 307M<sup>2</sup>.

**PINTA-ALALASKELMA:**

1 YHDEN ASUNNON ASUINRAKENNUS	220 kem <sup>2</sup>
1 AUTOTALLI / VARASTORAKENNUS	60 kem <sup>2</sup>
1 SAUNARAKENNUS	25 kem <sup>2</sup>
<b>YHTEENSÄ</b>	<b>305 kem<sup>2</sup></b>

K.osa/Kylä	Kortteli/Tila	Tontti/RN:0	Viranomaisen asiakirjamerkintöjä varten
PÄIVÄRINNE	JAAKONMAA	494-402-2-113	
Rakennustoimenpide	Piirustuslaji	Rakennuksen sisältö	Mittakaavat
UUDISRAKENNUS	PÄÄPIIRUSTUS	ASEMPIIRROS/KÄYTTÖSUUNNITELMA 1:500	1:1500
Rakennuskohde			
TURKIINTIE 6 91410 MUHOS			
Vastuullinen suunnittelija: nimi, tutkinto, allekirjoitus ja päiväys	Työn numero	Piirustuksen numero	
JATTA HEPOLA ARKKITEHTI	001		
14.01.2022	14.01.2022	ARK 001-100	