

JULKISIVU KAAKKOON




JULKISIVU LUOTEeseen




JULKISIVUVÄRIT:

1. TIILIKUVIOITU PELTIKATTO, Musta RR33
2. VERHOUSLAUTA, Siniharma
3. KOURUT JA SYOKSYT, Valkea RR20
4. BETONISOKKELI, Harmaa
5. LUMIESTEET JA KATTOSILLAT, Musta RR33
6. RÄYSTÄÄT, Valkea
7. TIKKAAAT, Valkea
8. VERHOUSLAUTA, Keltainen

JULKISIVU LOUNAASEEN

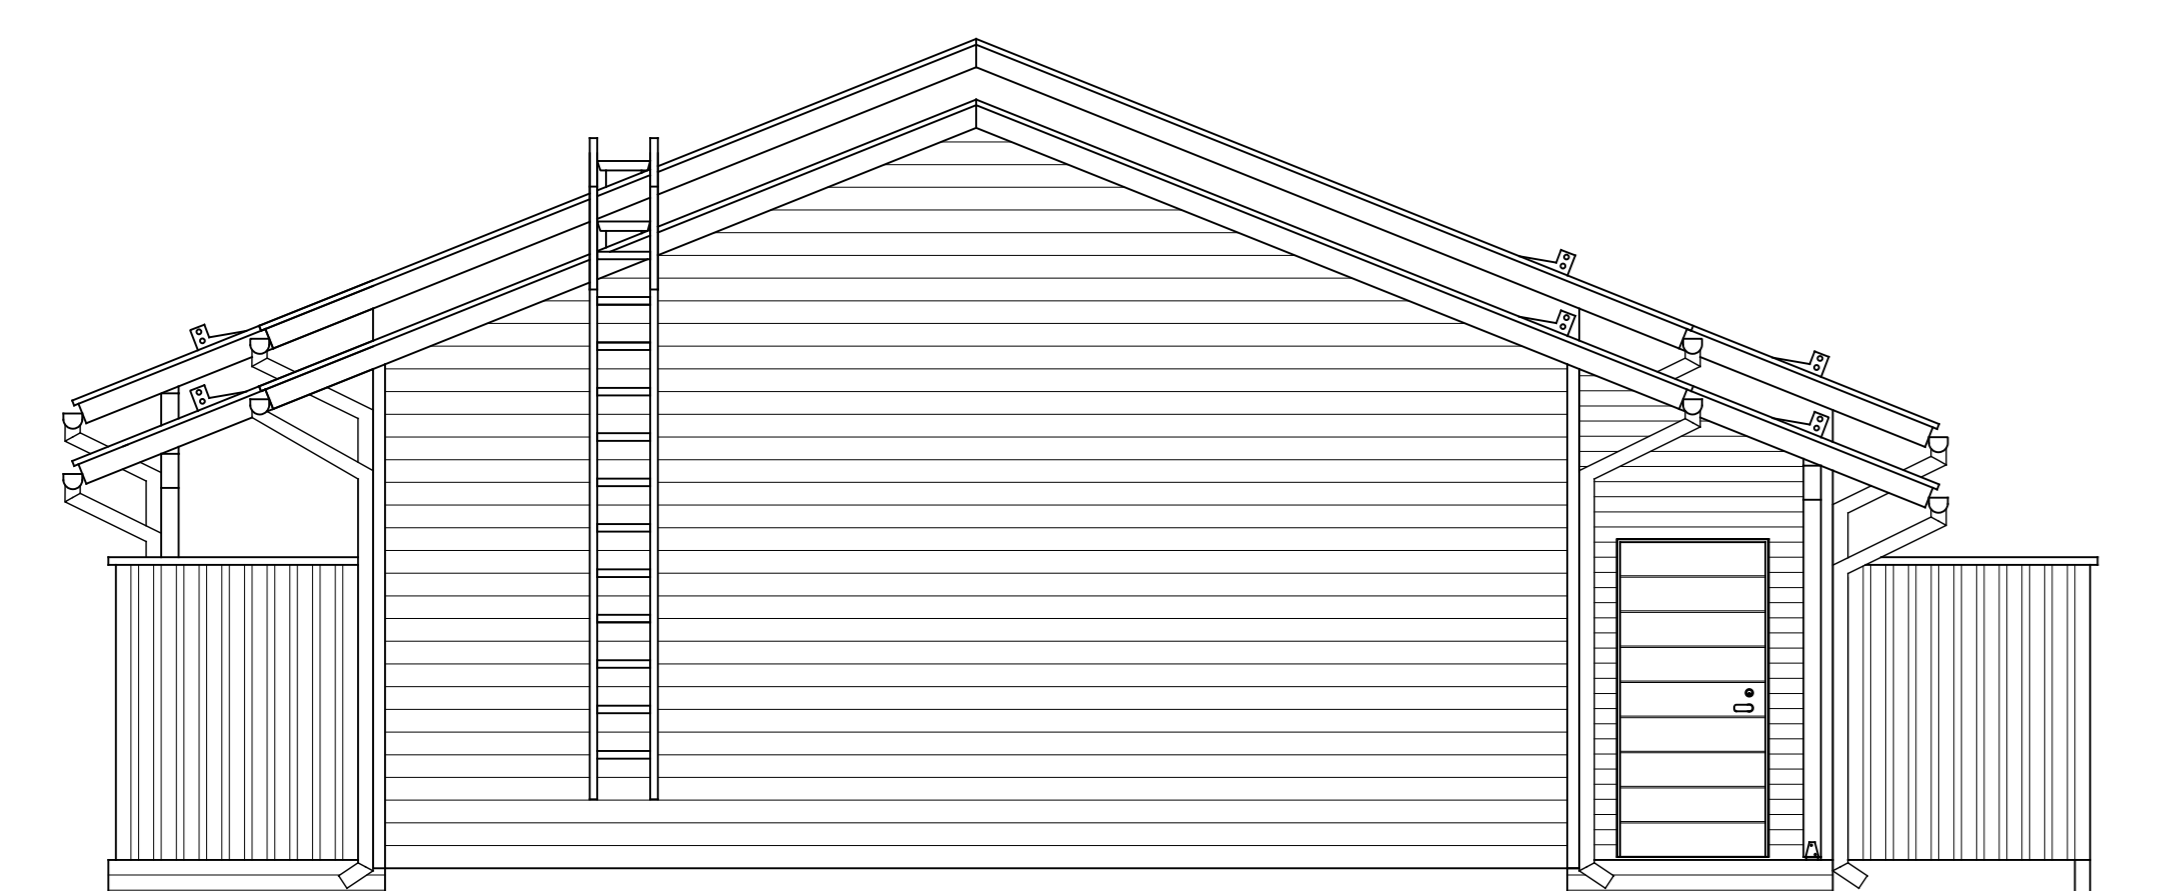

JULKISIVU KOILLISEEN

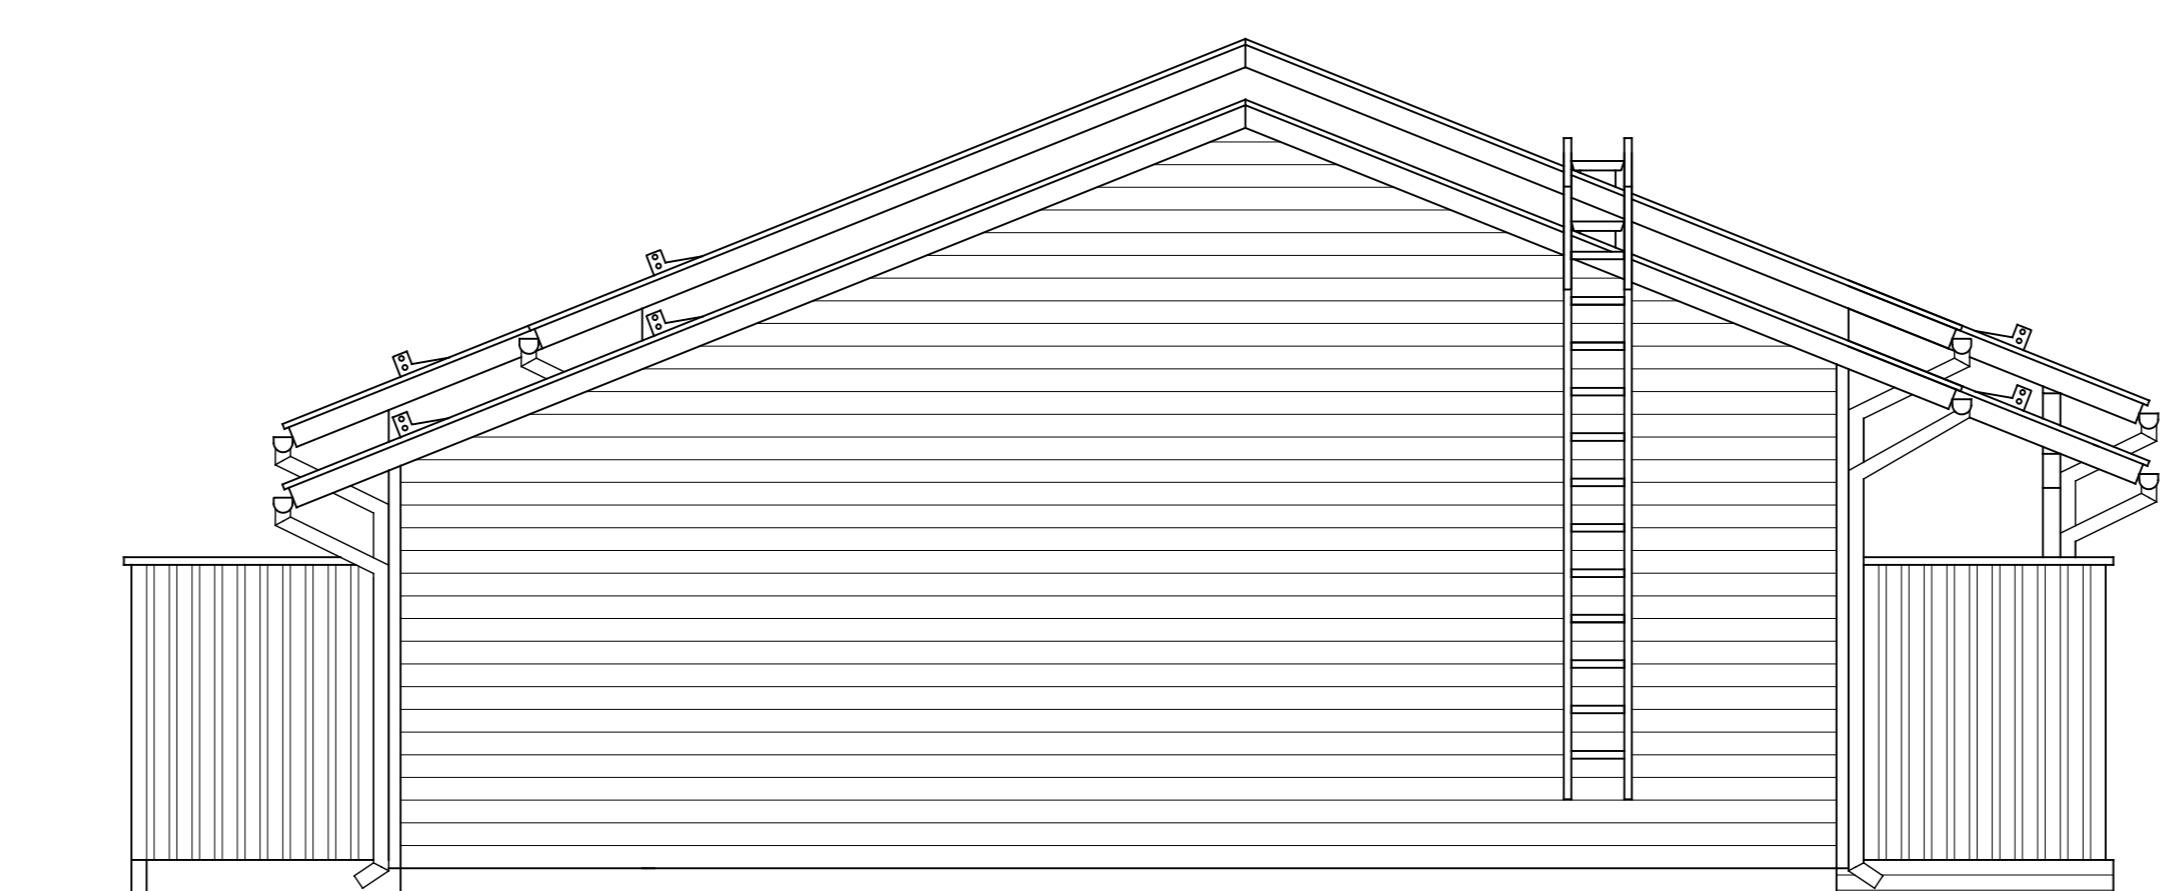

Muutos	Päiväys	Suorittaja	Selitys
K.osaKylä 403	Korttelit/ta 8	Tontti/Riikio 124	Viranomaisten merkintöjä varten
Talutusnumero UUDISRAKENTAMINEN			Pääpiirustus
Rakennusohjeen nimi ja osoite Harjunen tiiviskä/Harjak Oy/Talo A			Pääpiirustus JULKISIVUT
HARJUTIE 2 91500 MUHOUS			Mittakaava 1:50
Kuntotekniikka S. 90670 Oulu anttikarjalainen.com			Työ no. 26/2022
Rakennusinsinööri Tel. +358405884421 E-mail: antti@anttikarjalainen.com			Proj. no. 05
24.2022 Antti Karjalainen, RI			Muutos -
			Suomen AJKa
			Tekijä AJKa

ARK