


MASTO: Putkimasto h=42m  
 LAITETILA: Esari mini 2.5m x 3.4m

KOORDINAATIT: N E  
 ETRS89 (~wgs84) 64,882713309° 25,863144417°  
 ETRS-TM35FIN 7195867 446157

MAANPINTA (h): +38 m

1:200

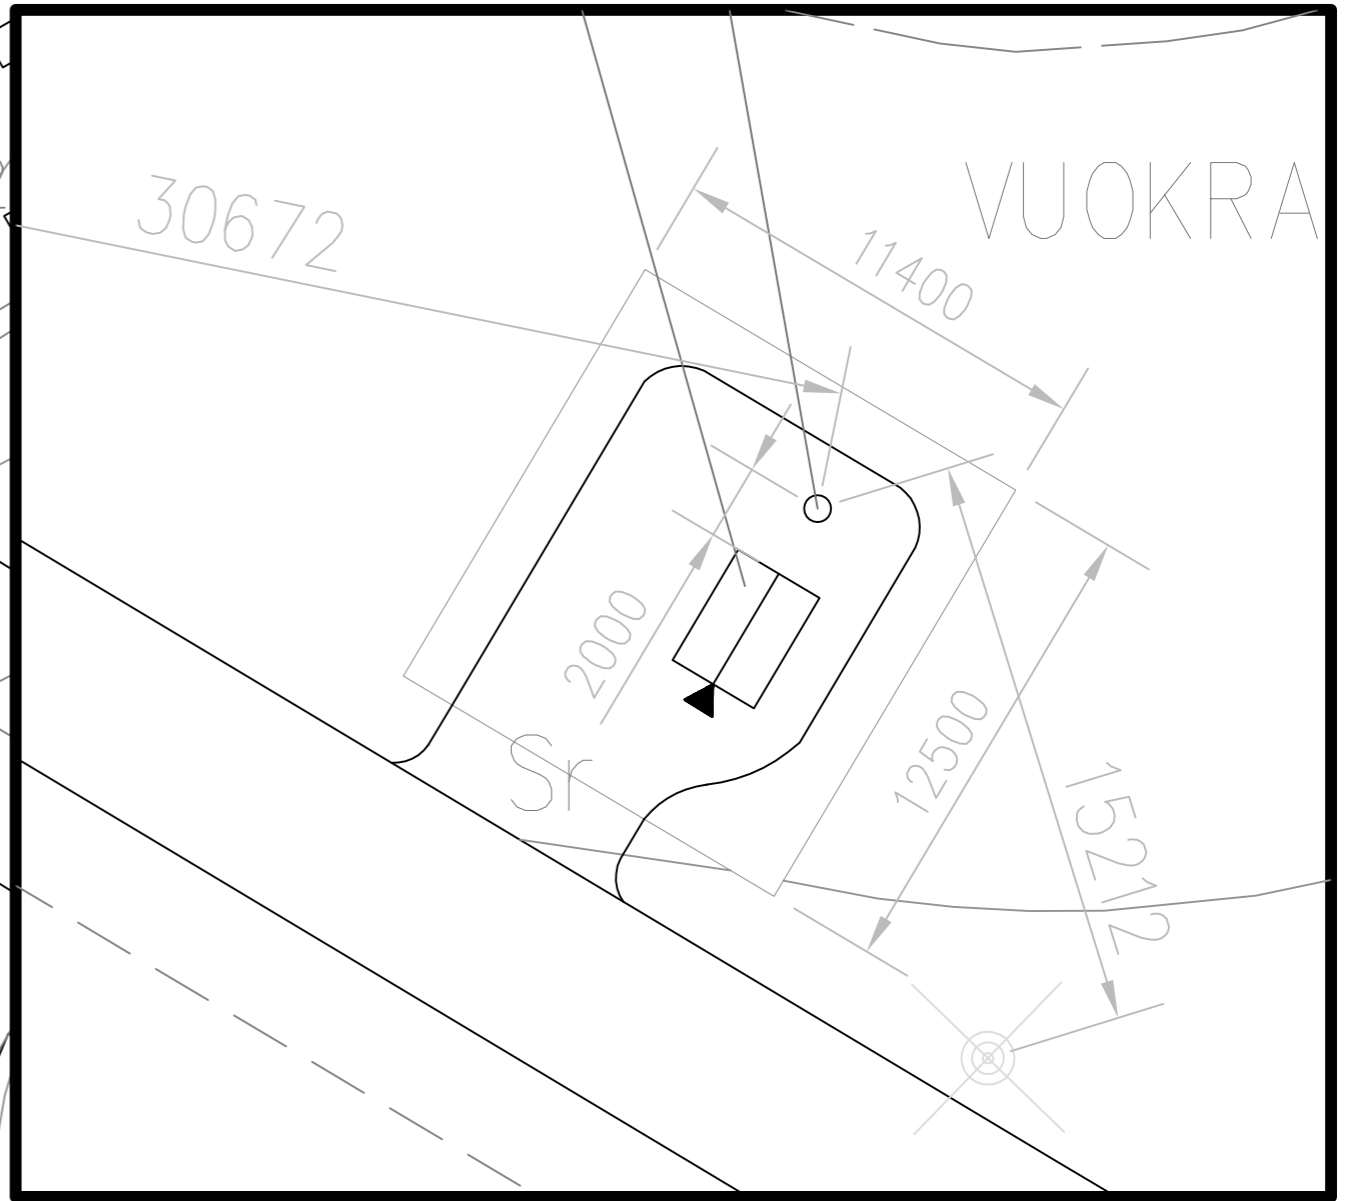

K.OAS/KYLÄ Muhos/Päivärinne		KORTTELI/TILA Jokirinne	TONTTI/RN:O 494-402-9-36 (RN:o 9:36)	
RAKENNUSTOIMEPIDE UUDISRAKENNUS			PIIRUSTUSLAJI PÄÄPIIRUSTUS	
RAKENNUSKOHTEEN NIMI JA OSOITE PÄIVÄRINNE TELEASEMA Sairaalantie 91410 Jokirinne			PIIRUSTUKSEN SISÄLTÖ Asemapiirustus	MITTAKAAVA 1:750
RAKENNUTTAJA <b>DNA</b>	TEKIJÄ DNA Oyj	SUUNNITTELUALA JA PIIRUSTUKSEN NUMERO ARK 01		
PÄIVÄYS 5.8.2021				