
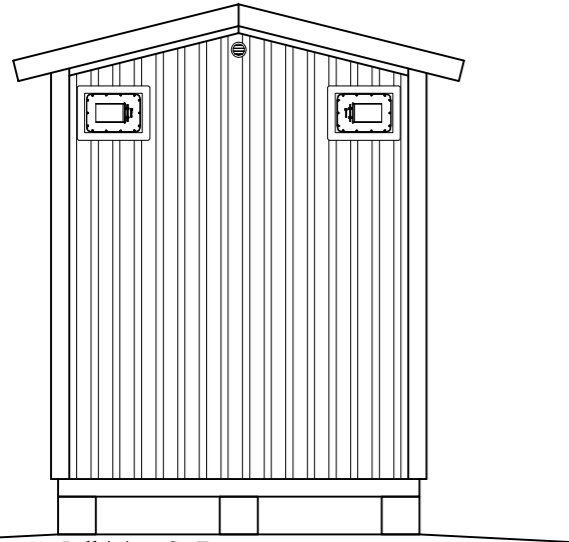
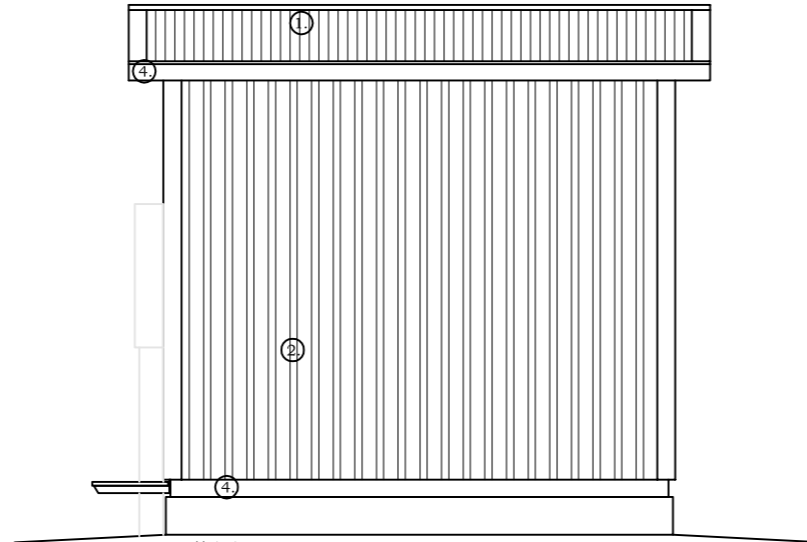


VÄRI PUTKIOSA: METSÄNVIHREÄ RAL 6005  
VÄRI RISTIKKO: SINKITTY HARMAA


KUNTA/KYLÄ Muhos/Päivärinne	TILAN NIMI Jokirinne	TONTTI/RN:o 494-402-9-36 (RN:o 9:36)
RAKENNUSKOHTEEPIDE UUDISRAKENNUS	PIIRUSTUSLAJI PÄÄPIIRUSTUS	
RAKENNUSKOHTTEEN NIMI JA OSOITE PÄIVÄRINNE TELEASEMA Sairaalantie 91410 Jokirinne	PIIRUSTUKSEN SISÄLTÖ Mastopiirustus Tyyppi: Putkimasto h=42m, 4-paarteinen LAPIN KONE- JA HITSAUSPALVELU	MITTAKAAVA 1:125
RAKENNUTTAJA 	Mastosuunnittelija RI Juhani Ulkuniemi Vaarantie 10, 96190 Rovaniemi p.040-5943122	SUUNNITTELUALA JA PIIRUSTUKSEN NUMERO ARK 04
PÄIVÄYS 5.8.2021	PIIRT. PVäy	




Julkisivu C.-B.



Julkisivu D.-C.

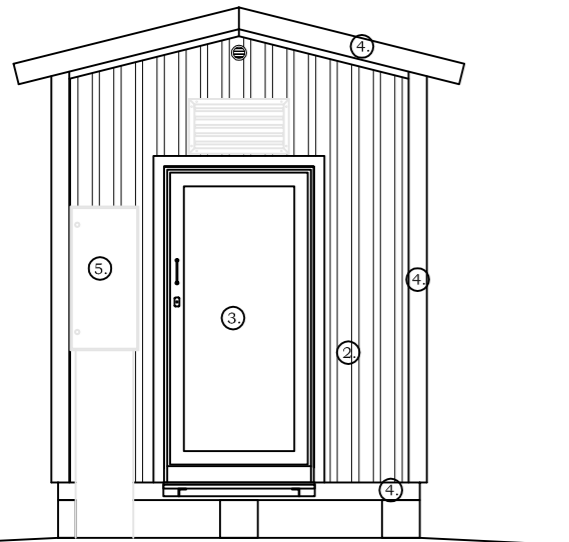

Julkisivu A.-D.

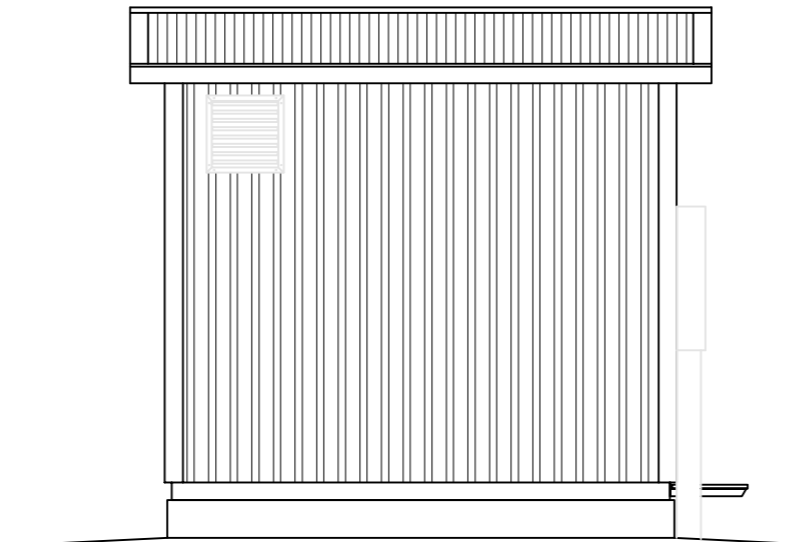

Julkisivu B.-A.

- |                             |                  |
|-----------------------------|------------------|
| 1. KATTOPELTI T20-30W-1090  | VÄRI RR37 Vihreä |
| 2. SEINÄPELTI T15-115V-1134 | VÄRI RR37 Vihreä |
| 3. TERÄSOVI                 | VÄRI RR37 Vihreä |
| 4. PELTILISTAT              | VÄRI RR37 Vihreä |
| 5. SÄHKÖKESKUS              | VÄRI RR37 Vihreä |

Kaup.osa / Kylä Muhos/Päivärinne	Kortteli/Tila Jokirinne	Tontti/RNo 494-402-9-36	
Rakennustoimenpide UUDISRAKENNUS	Pvm. 5.8.2021	Piirustustyyppi PAAPIIRUSTUS	Juokseva nro 2 / 4
Kohteen nimi ja osoite PÄIVÄRINNE TELEASEMA Sairaalantie 91410 Jokirinne	<b>DNA</b>	Piirustuksen sisältö LAITESUOJAPIIRROS Julkisivu	Mittakaava 1:50 Piir. koko A3
<b>Esari</b> Oy ESARI Ab Veikontie 3 69600 Kaustinen	Piirt. jk	Suunnitteluala RAK	Numero 02
Suunnittelija Oy Esari Ab, RI Jonas Knutar	Pääsuunnittelija		Rev.