









1:200 1. kerros

Muhoksen erityisryhmien ja
KERROSALA todellinen (=bruttoala)
319 kem²
Muhoksen erityisryhmien ja
KERROSALA (US250mm)
300 kem²

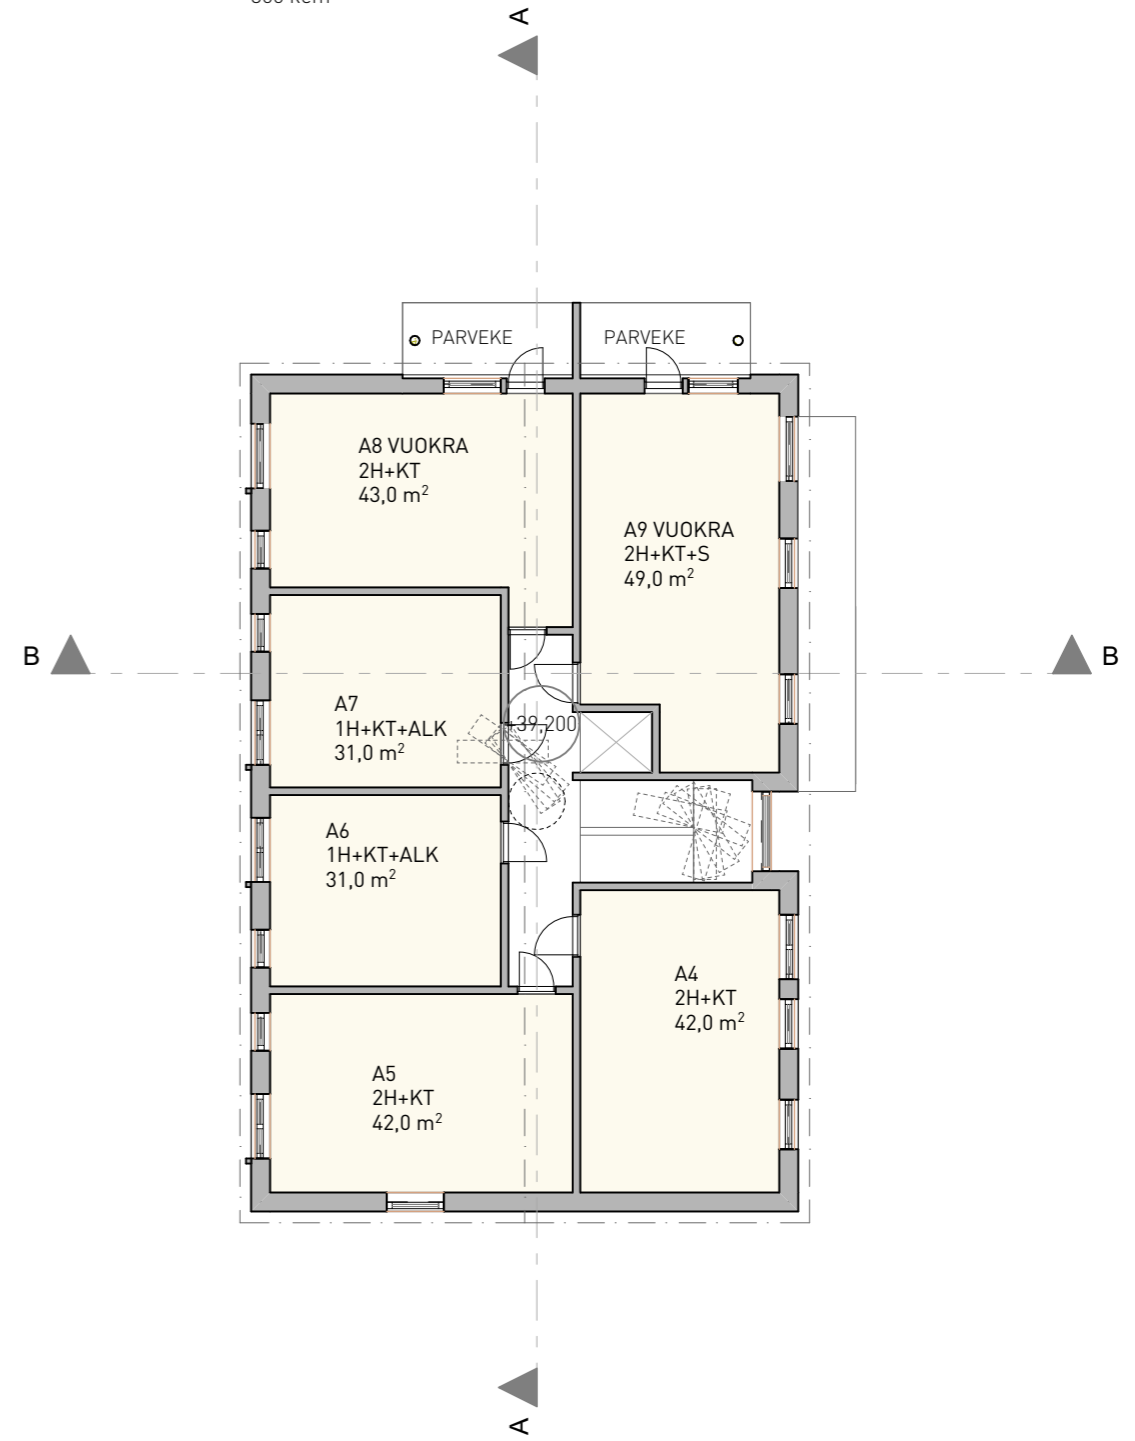


1:200 2. kerros

Muhoksen erityisryhmien va
KERROSALA todellinen (=bruttoala)
319 kem²
Muhoksen erityisryhmien va
KERROSALA (US250mm)
300 kem²

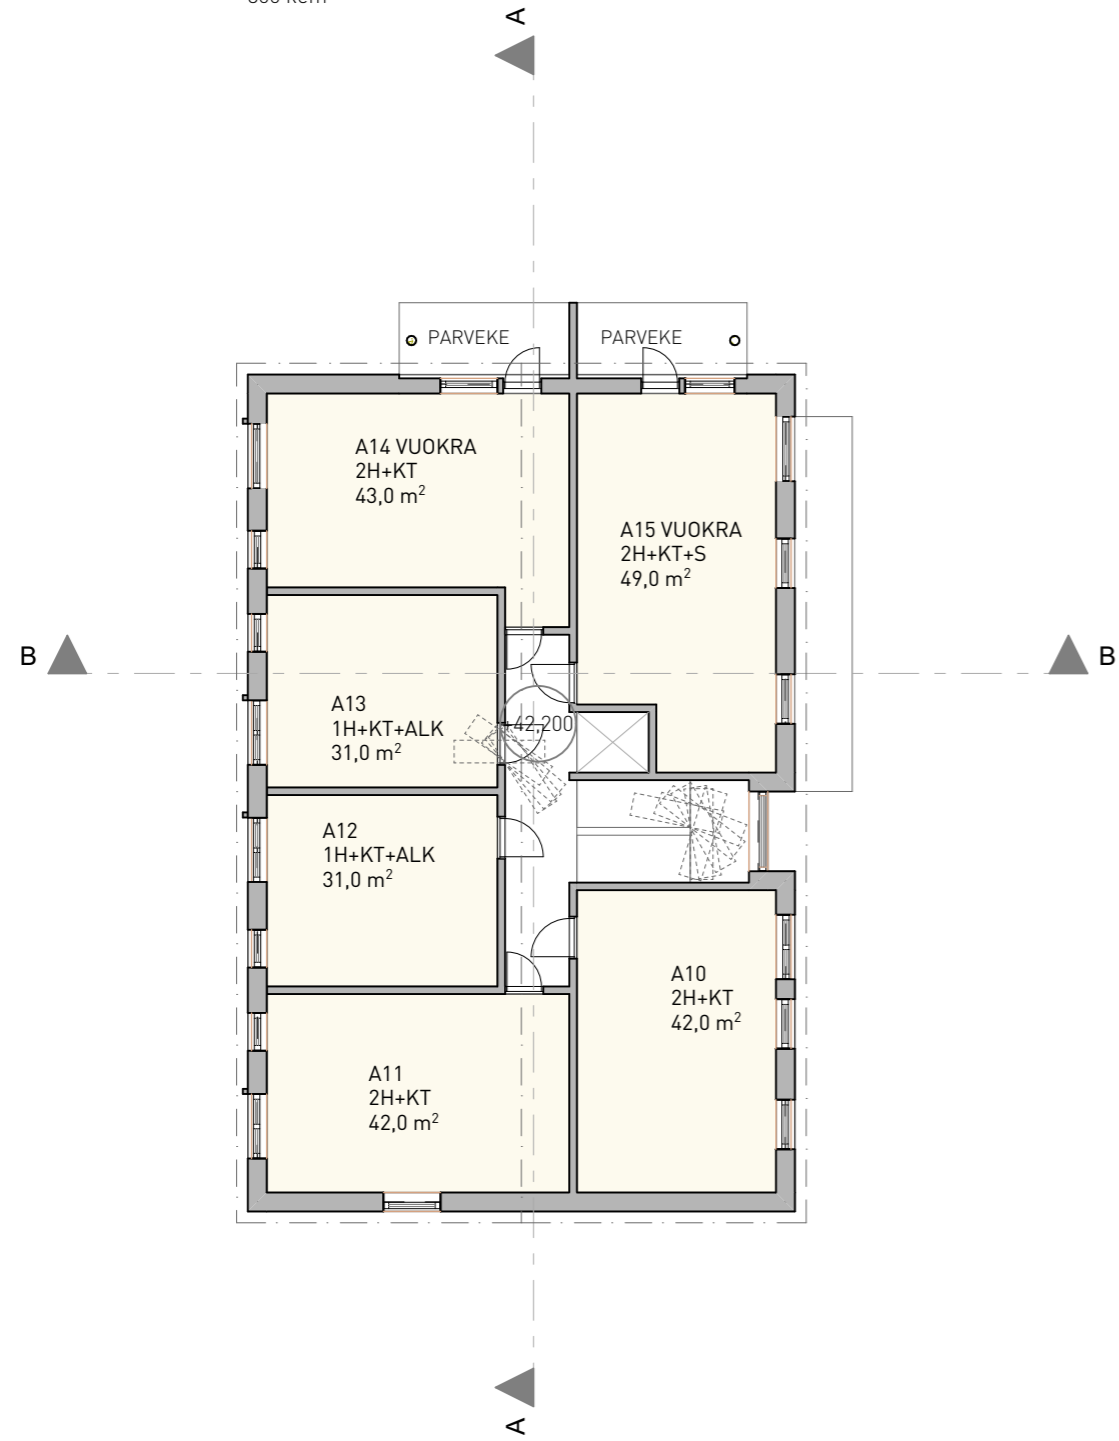

1:200 3. kerros

Muhoksen erityisryhmien va
KERROSALA todellinen (=bruttoala)
319 kem²
Muhoksen erityisryhmien va
KERROSALA (US250mm)
300 kem²

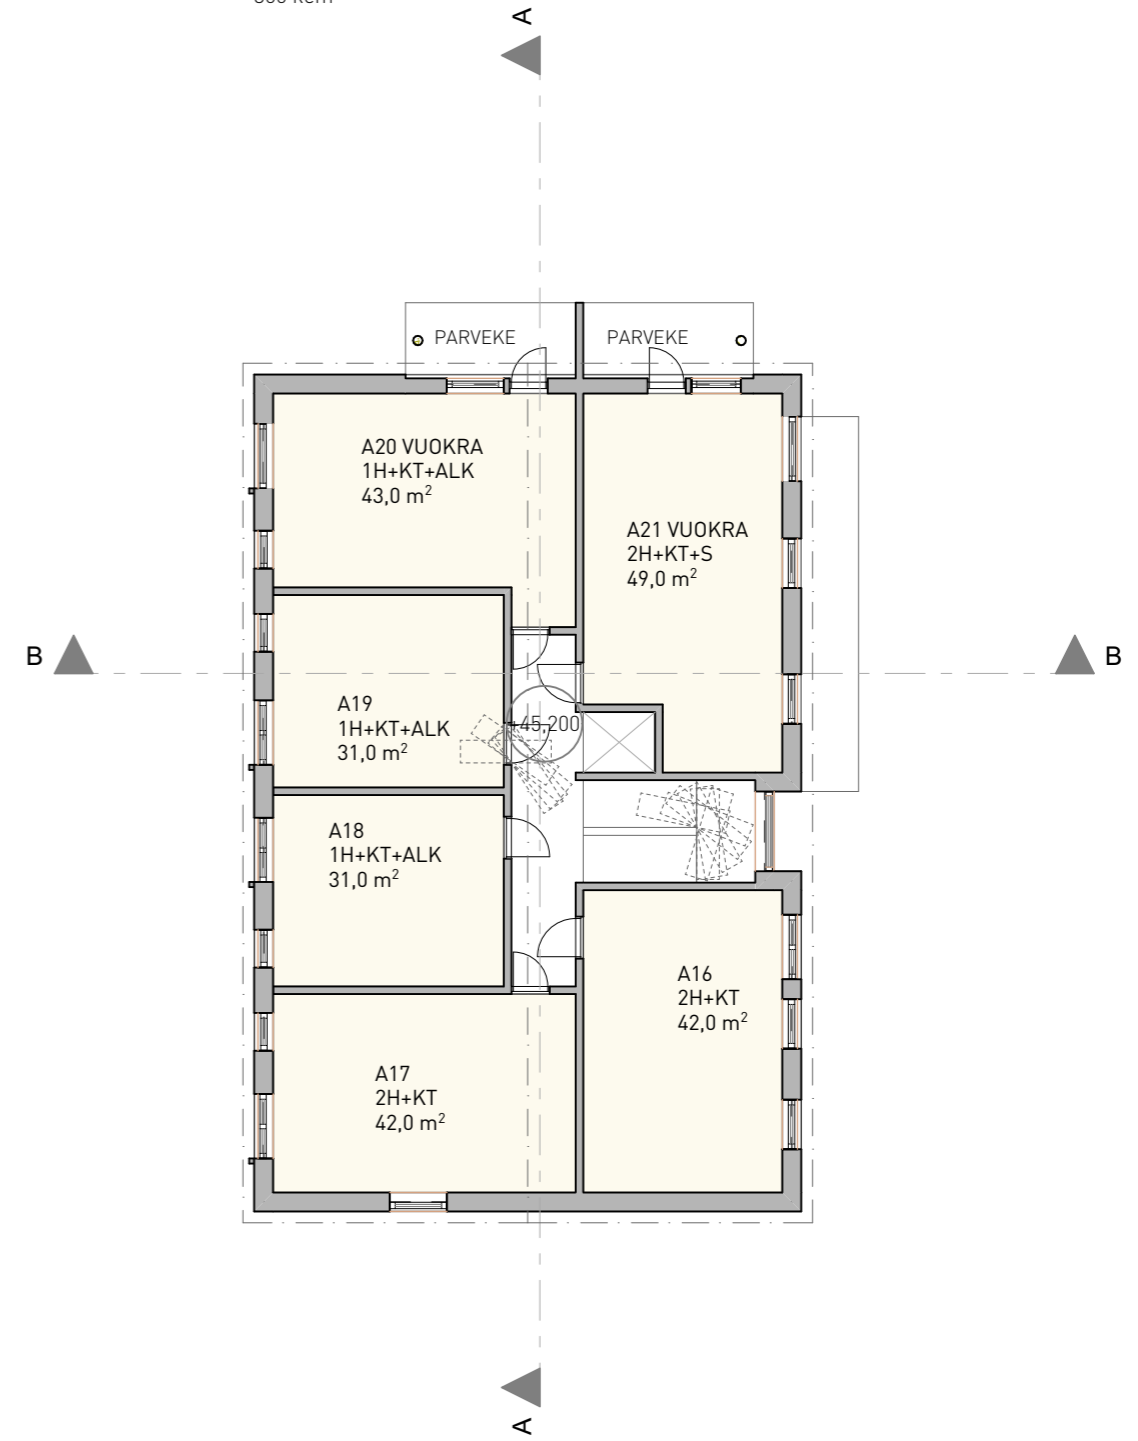


1:200 4. kerros

Bruttoalalaskelma		
	Kerros	Kerrosala
KERROSALA todellinen (=bruttoala)		
	1. kerros	319,00
	2. kerros	319,00
	3. kerros	319,00
	4. kerros	319,00
		1276,00

Kerrosalalaskelma		
	Kerros	Kerrosala
KERROSALA (US250mm)		
	1. kerros	279,00
	2. kerros	300,00
	3. kerros	300,00
	4. kerros	300,00
		1179,00

Huoneistoluettelo			
huoneistoala	tyyppi	Huoneisto	kerros
42,00	2H+KT	A1	1. kerros
42,00	2H+KT	A2	1. kerros
31,00	1H+KT+ALK	A3	1. kerros
42,00	2H+KT	A4	2. kerros
42,00	2H+KT	A5	2. kerros
31,00	1H+KT+ALK	A6	2. kerros
31,00	1H+KT+ALK	A7	2. kerros
43,00	2H+KT	A8 VUOKRA	2. kerros
49,00	2H+KT+S	A9 VUOKRA	2. kerros
42,00	2H+KT	A10	3. kerros
42,00	2H+KT	A11	3. kerros
31,00	1H+KT+ALK	A12	3. kerros
31,00	1H+KT+ALK	A13	3. kerros
43,00	2H+KT	A14 VUOKRA	3. kerros
49,00	2H+KT+S	A15 VUOKRA	3. kerros
42,00	2H+KT	A16	4. kerros
42,00	2H+KT	A17	4. kerros
31,00	1H+KT+ALK	A18	4. kerros
31,00	1H+KT+ALK	A19	4. kerros
43,00	1H+KT+ALK	A20 VUOKRA	4. kerros
49,00	2H+KT+S	A21 VUOKRA	4. kerros
915,00			

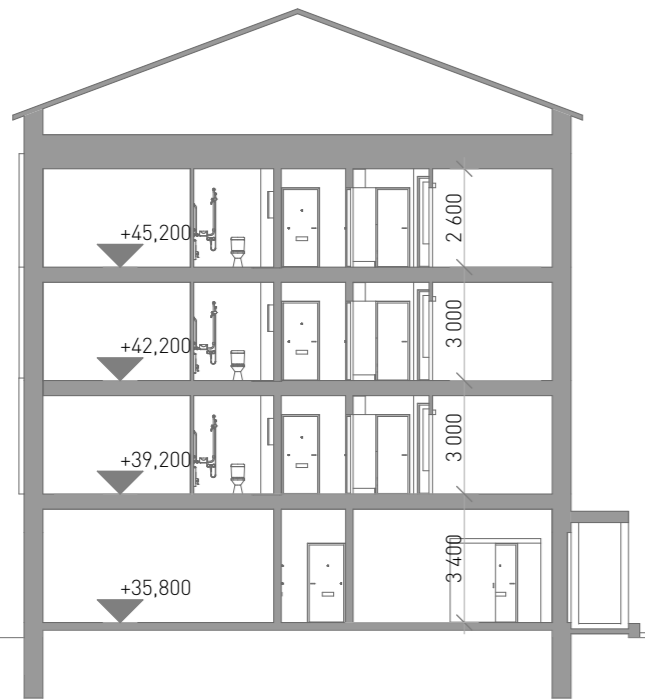

1:200 Leikkaus



1:200 Leikkaus





1:200 VÄRI Julkisivu länteen




1:200 VÄRI Julkisivu pohjoiseen




1:200 VÄRI Julkisivu etelään



1:200 VÄRI Julkisivu itään

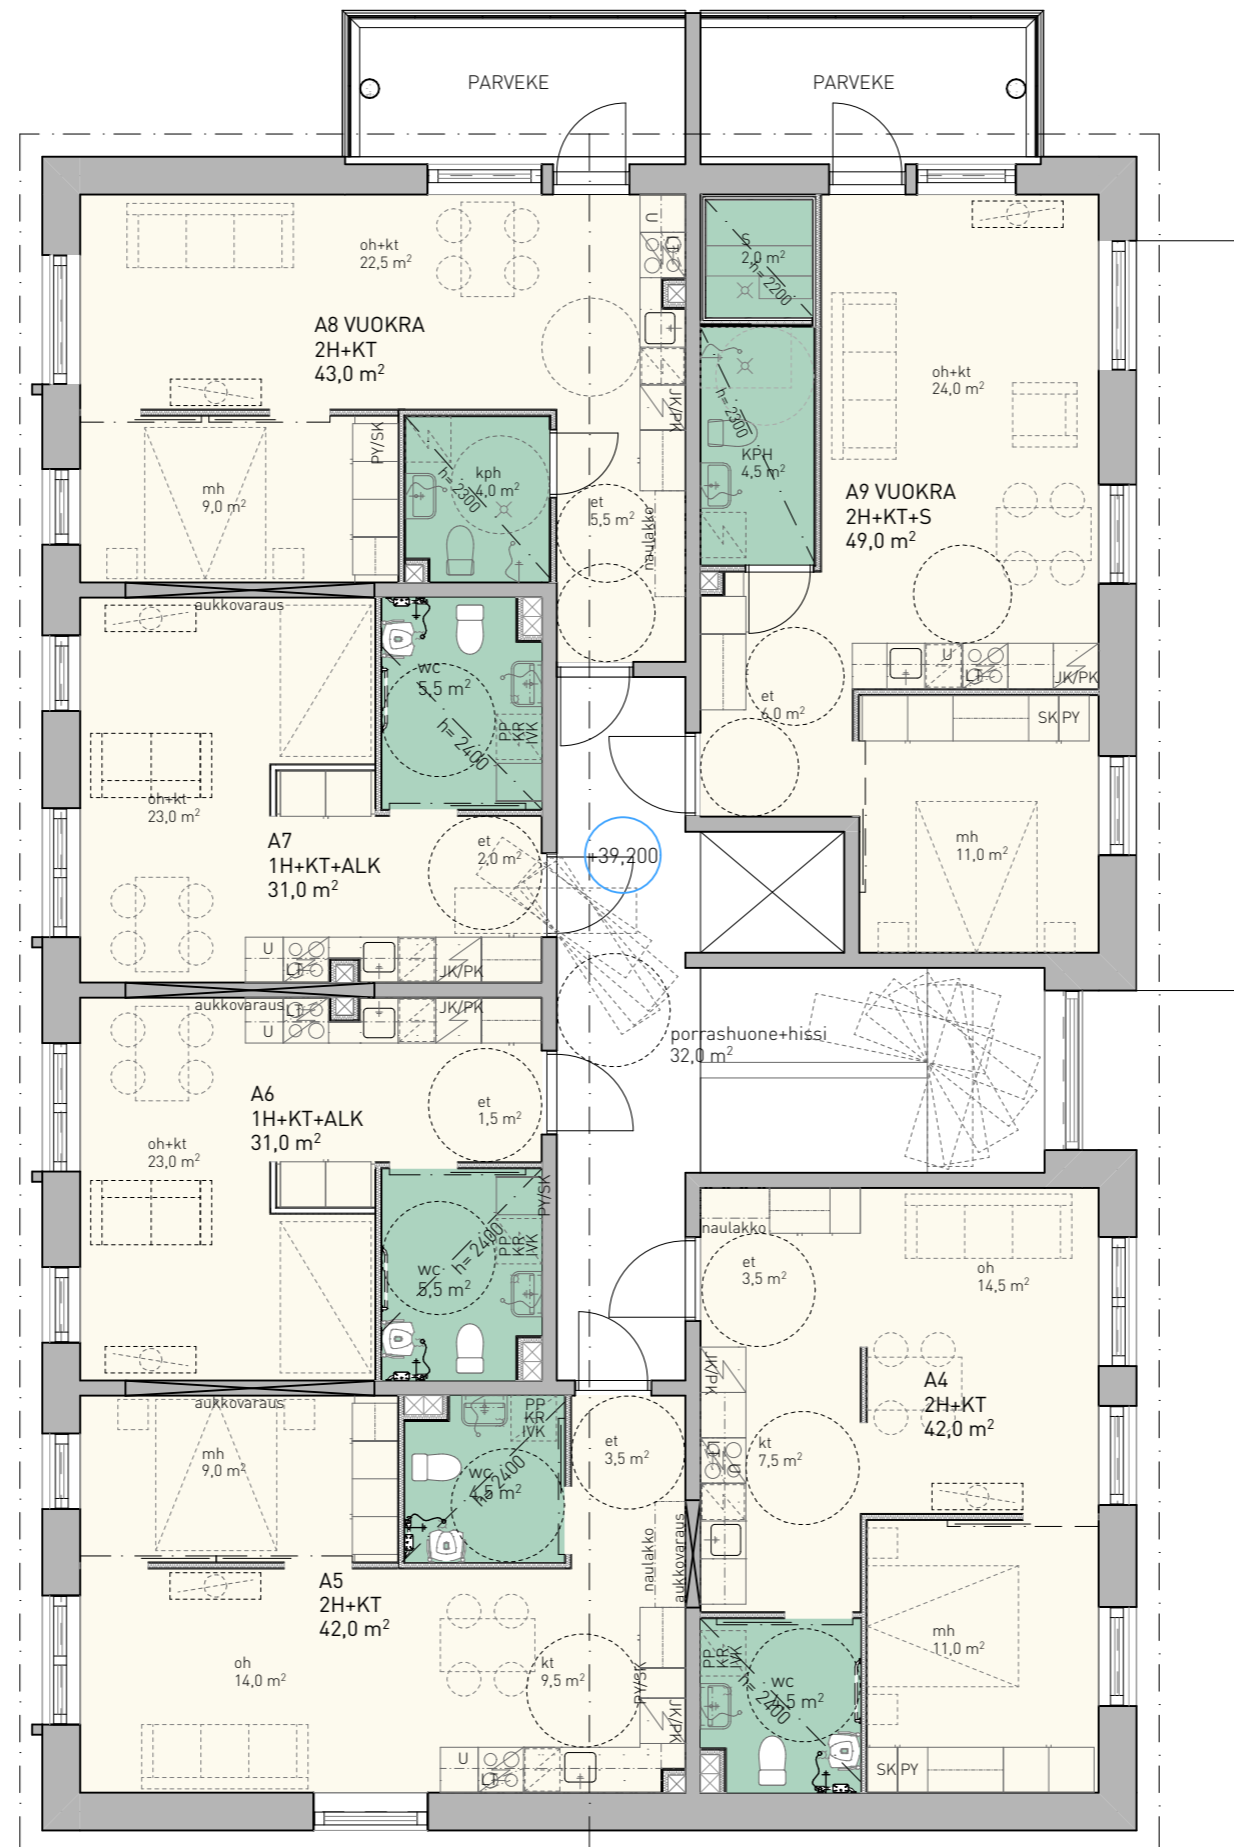

1:100 2. kerros 100

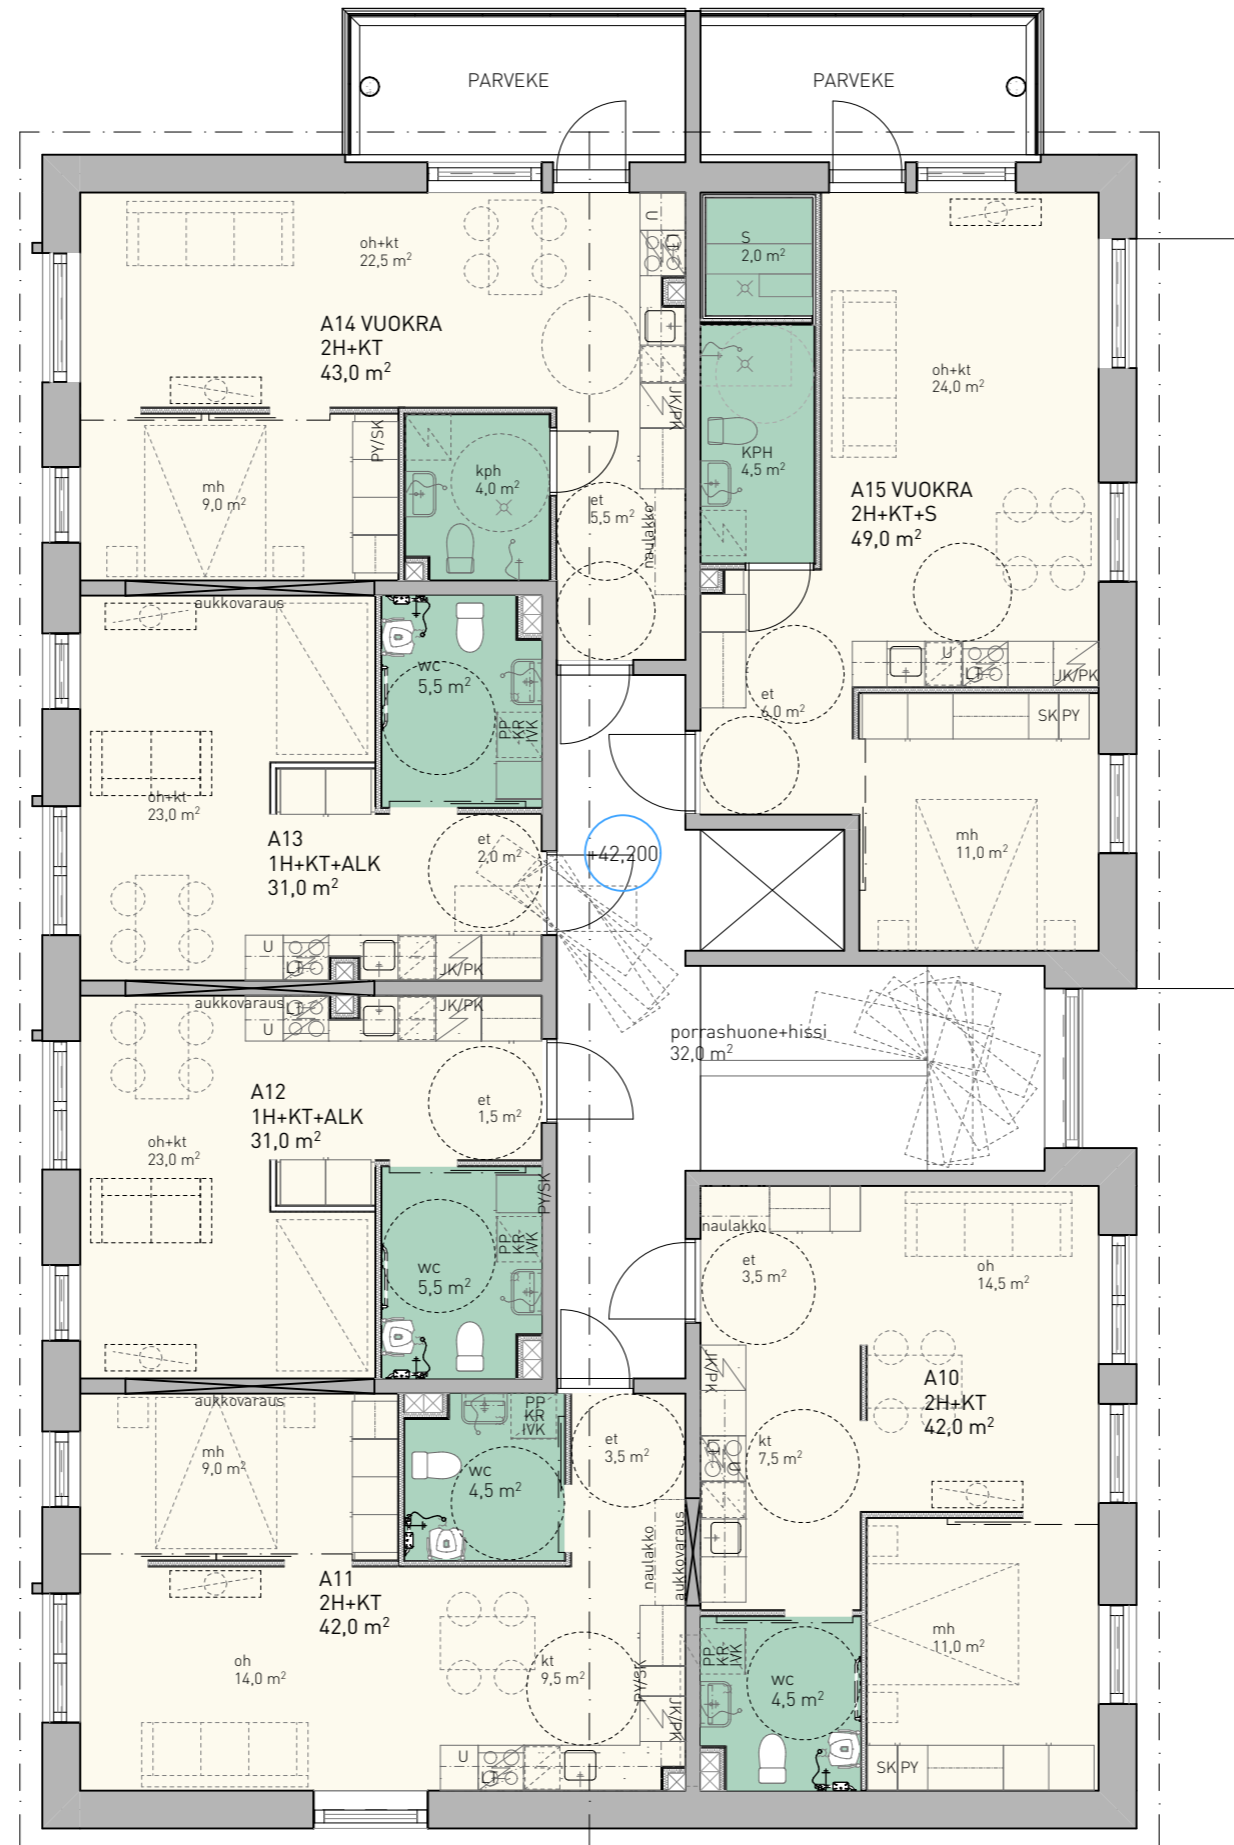

1:100 3. kerros 100