



Muhoksen erityisryhmien va  
KERROSALA todellinen (=bruttoala)  
269 kem<sup>2</sup>  
Muhoksen erityisryhmien va  
KERROSALA (US250mm)  
253 kem<sup>2</sup>

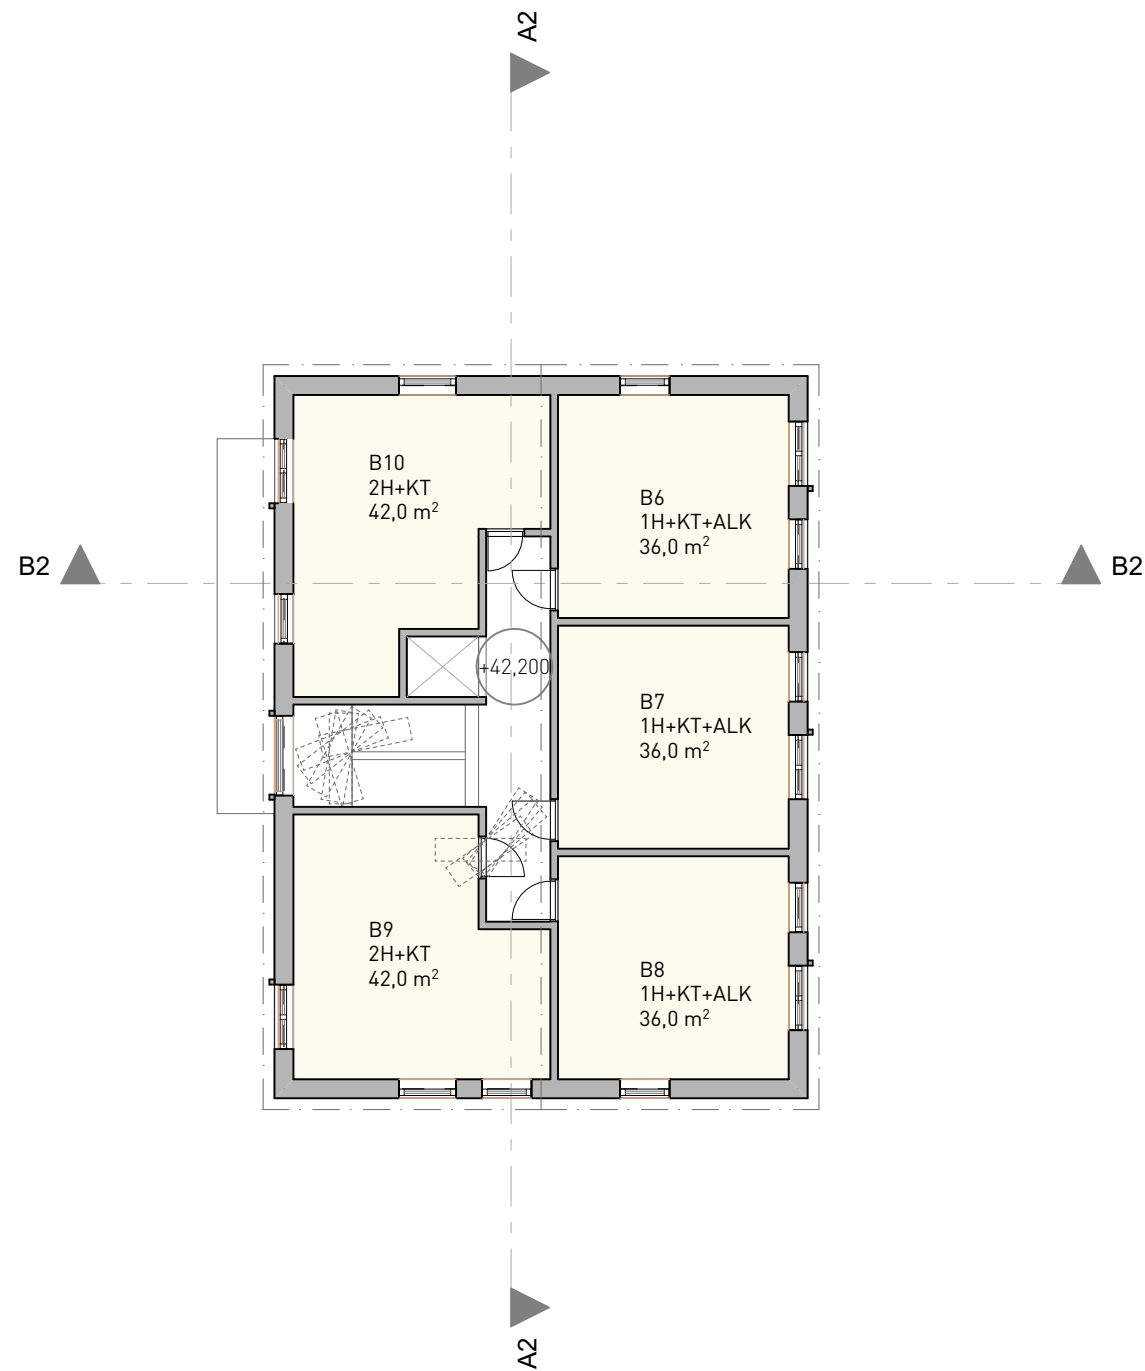

1:200 3. kerros

Muhoksen erityisryhmien va  
KERROSALA todellinen (=bruttoala)  
269 kem<sup>2</sup>  
Muhoksen erityisryhmien va  
KERROSALA (US250mm)  
253 kem<sup>2</sup>

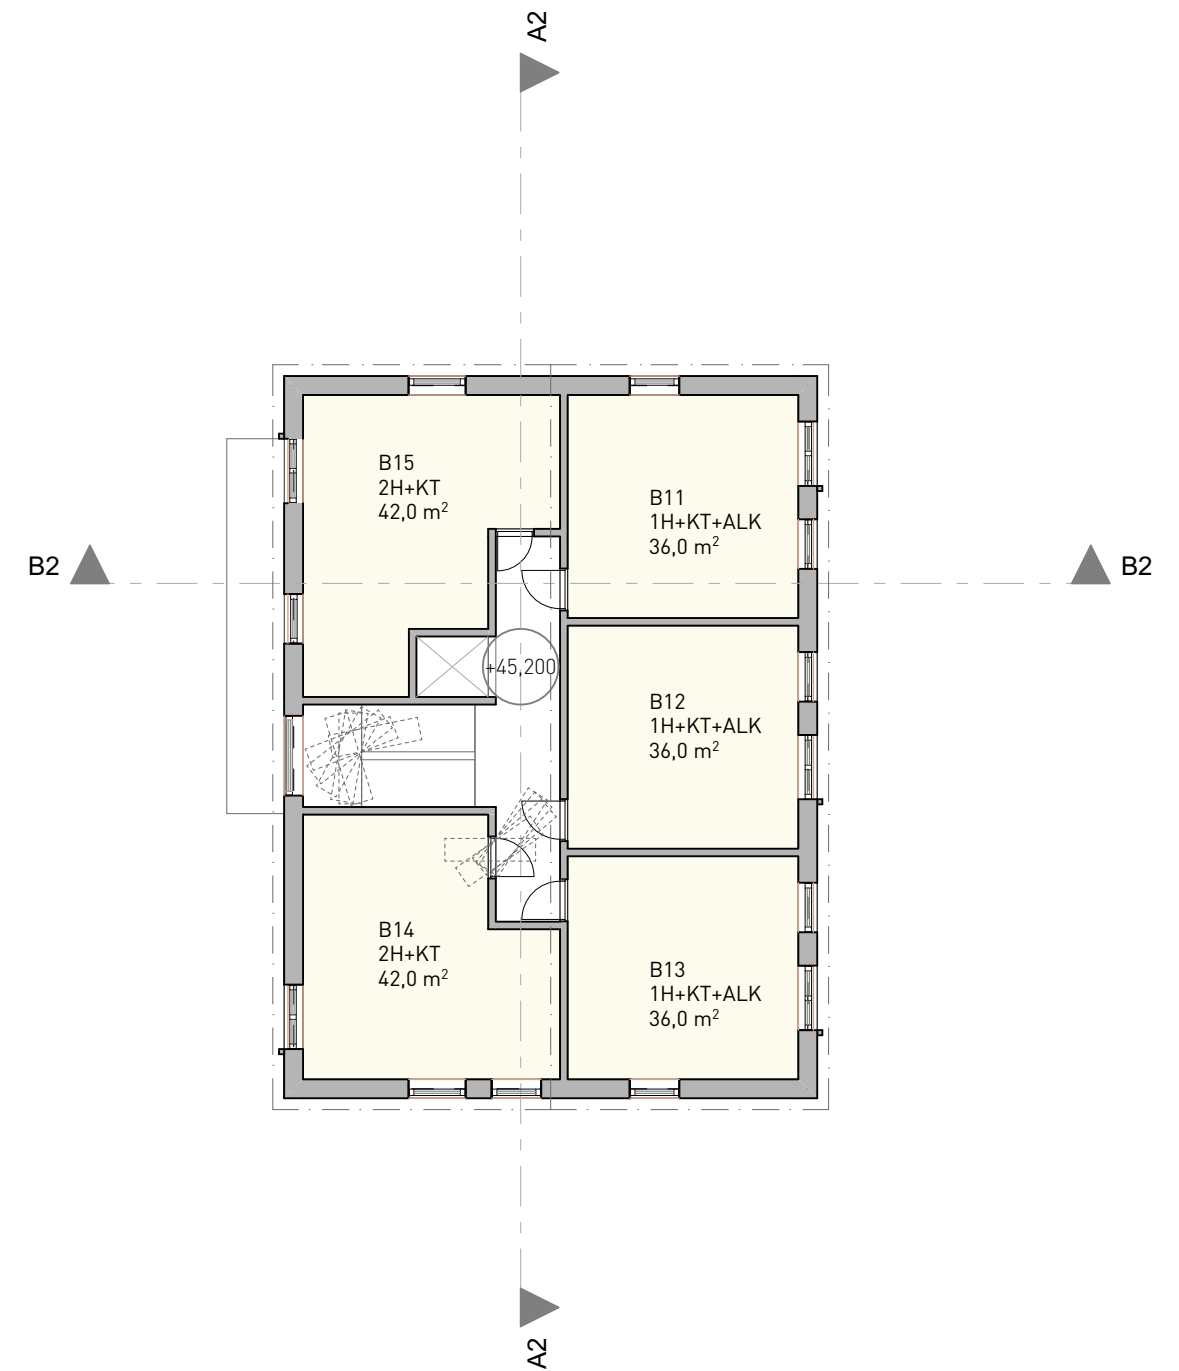


1:200 4. kerros




Bruttoalalaskelma TALO2		
	Kerros	Kerrosala
KERROSALA todellinen (=bruttoala)		
	1. kerros	269,00
	2. kerros	269,00
	3. kerros	269,00
	4. kerros	269,00
		1076,00

Kerrosalalaskelma TALO2		
	Kerros	Kerrosala
KERROSALA (US250mm)		
	1. kerros	233,00
	2. kerros	253,00
	3. kerros	253,00
	4. kerros	253,00
		992,00

Huoneistoluettelo TALO2			
huoneistoala	tyyppi	Huoneisto	kerros
36,00	1H+KT+ALK	B1	2. kerros
36,00	1H+KT+ALK	B2	2. kerros
36,00	1H+KT+ALK	B3	2. kerros
42,00	2H+KT	B4	2. kerros
42,00	2H+KT	B5	2. kerros
36,00	1H+KT+ALK	B6	3. kerros
36,00	1H+KT+ALK	B7	3. kerros
36,00	1H+KT+ALK	B8	3. kerros
42,00	2H+KT	B9	3. kerros
42,00	2H+KT	B10	3. kerros
36,00	1H+KT+ALK	B11	4. kerros
36,00	1H+KT+ALK	B12	4. kerros
36,00	1H+KT+ALK	B13	4. kerros
42,00	2H+KT	B14	4. kerros
42,00	2H+KT	B15	4. kerros
576,00			

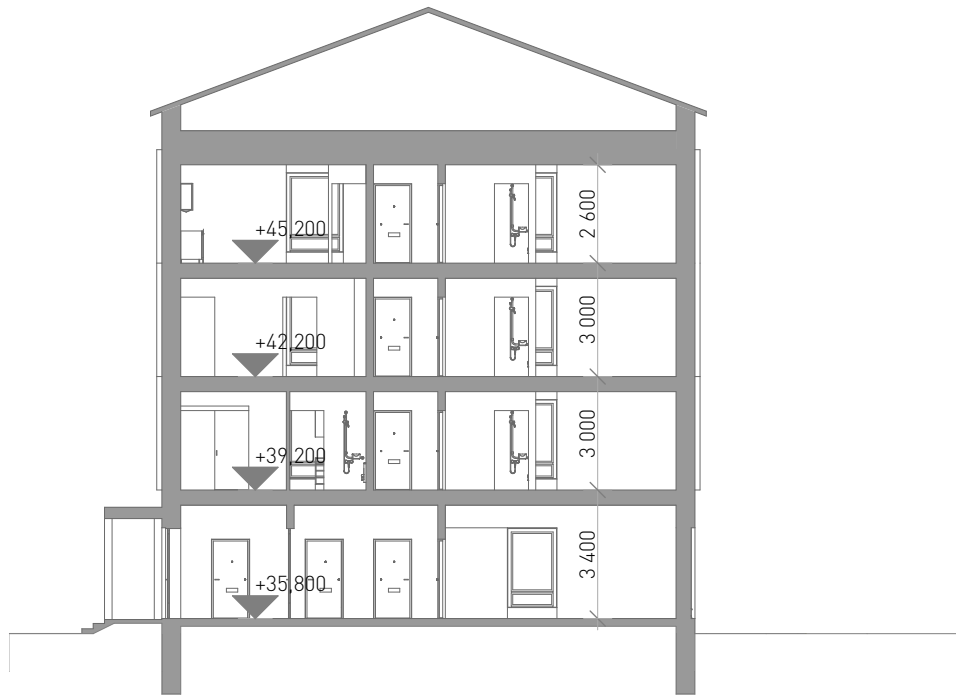

1:200 Leikkaus

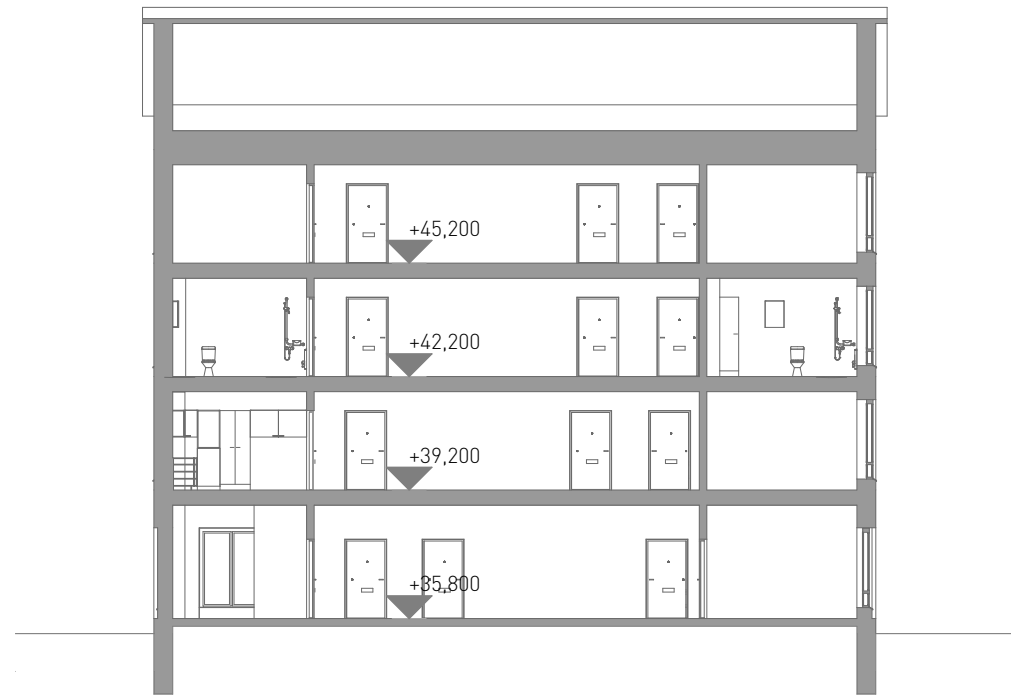

1:200 Leikkaus







1:200 VÄRI Julkisivu länteen



1:200 VÄRI Julkisivu etelään




1:200 VÄRI Julkisivu pohjoiseen




1:200 VÄRI Julkisivu itään



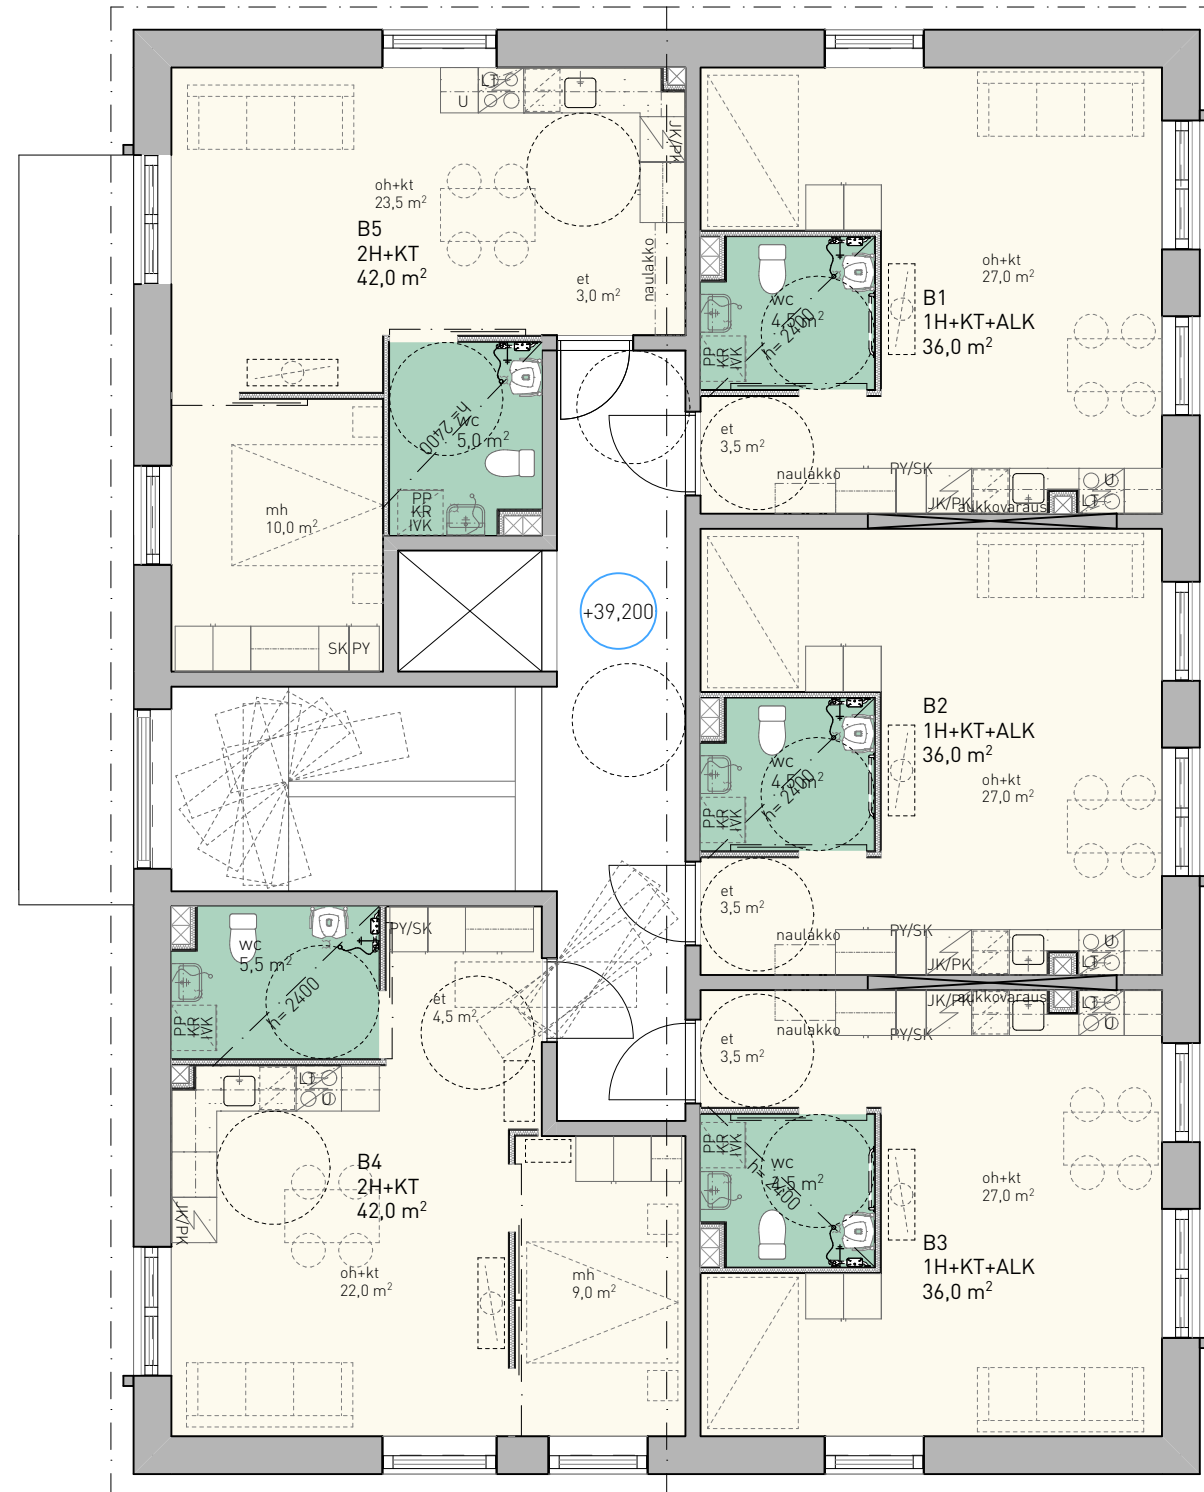

1:100 2. kerros 100

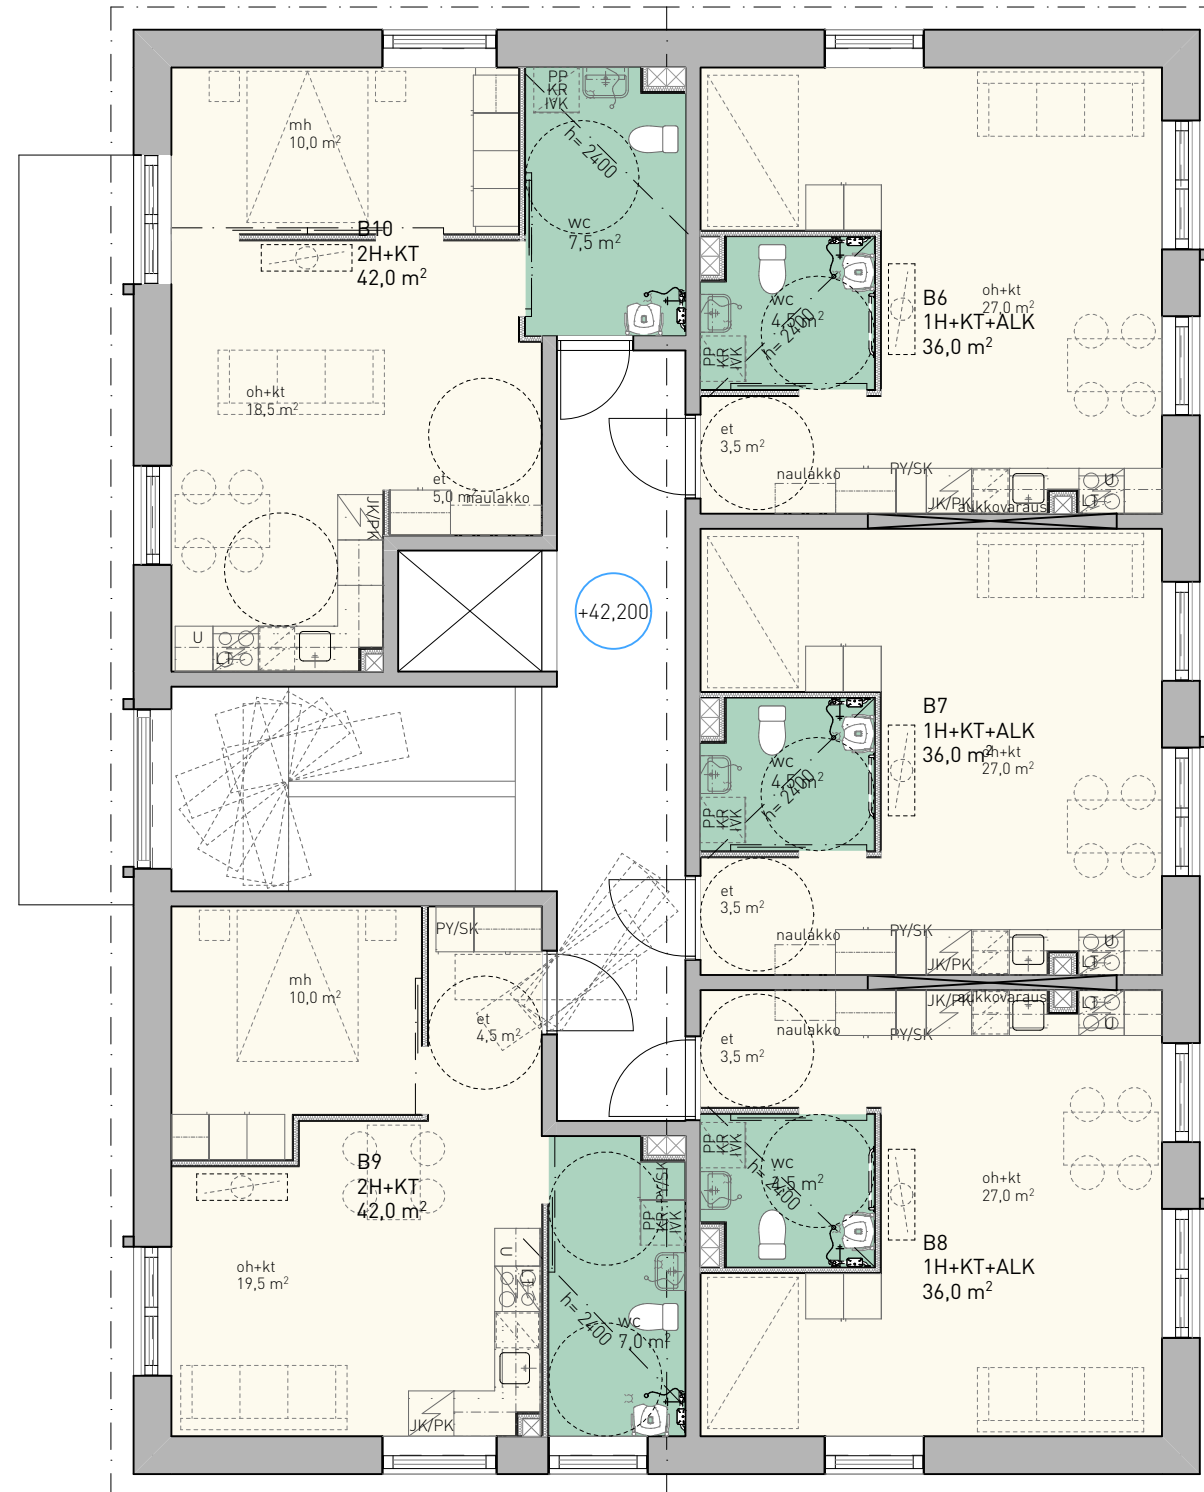

1:100 3. kerros 100

