


- Selitteet:
- Rumpu
 - Tasauksen nosto
 - Laskuoja

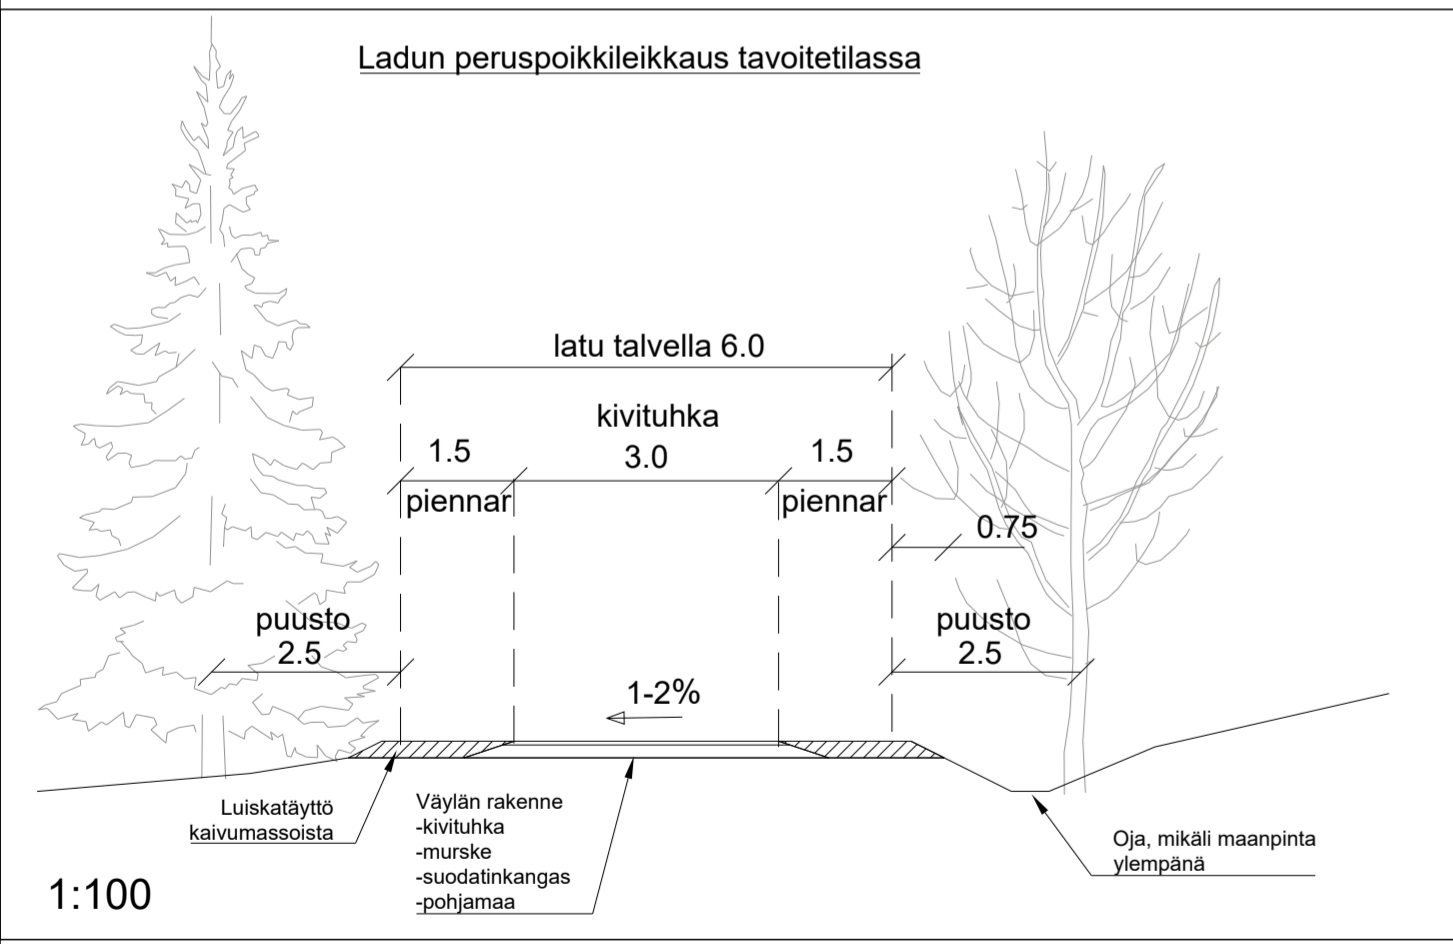

Korkalanvaaran hiihtokeskuksen kehittäminen, hankesuunnitelma		PIIRUSTUSNUMERO	-
Yleissuunnitelma		PÄIVÄMÄÄRÄ	1.11.2022
Hiihtoladut		KOORDINAATISTO	GK-26
		KORKEUSJÄRJESTELMÄ	N2000
SUUNNITTELIJA	Ville-Pekka Lappalainen	PAPERIKOKO	-
TARKASTAJA	Markku Seppä	MITTAKAAVA	1:2000 / 1:100
PROJEKTIPÄÄLLIKÖ	Markku Seppä		

- Hiihtoladun toimenpiteet:
- Maastokäytävien leventäminen, puuston poisto
 - Valaisinylväiden siirto ulommaksi tarvittaessa
 - Tiukkojen kaartien loiventaminen
 - Tasauksen nostaminen alavissa maaston kohdissa
 - Sivu- ja laskuojien kaivaminen
 - Rumpujen asentaminen
 - Pinnan lanaus, kivien haraaminen
 - 2 km ladulle kivituhkapinta
 - Latuopasteiden uusiminen
- Ensilumenlatu 2 km
 -tekolammen sekä lumenlajitusalueen rakentaminen
 -sähkönsyöttö lumetuskalustolle sekä valaistukselle

0	200	400
---	-----	-----

Metriä

moottorikelkkareitti