


As Oy Ponkilanhovi

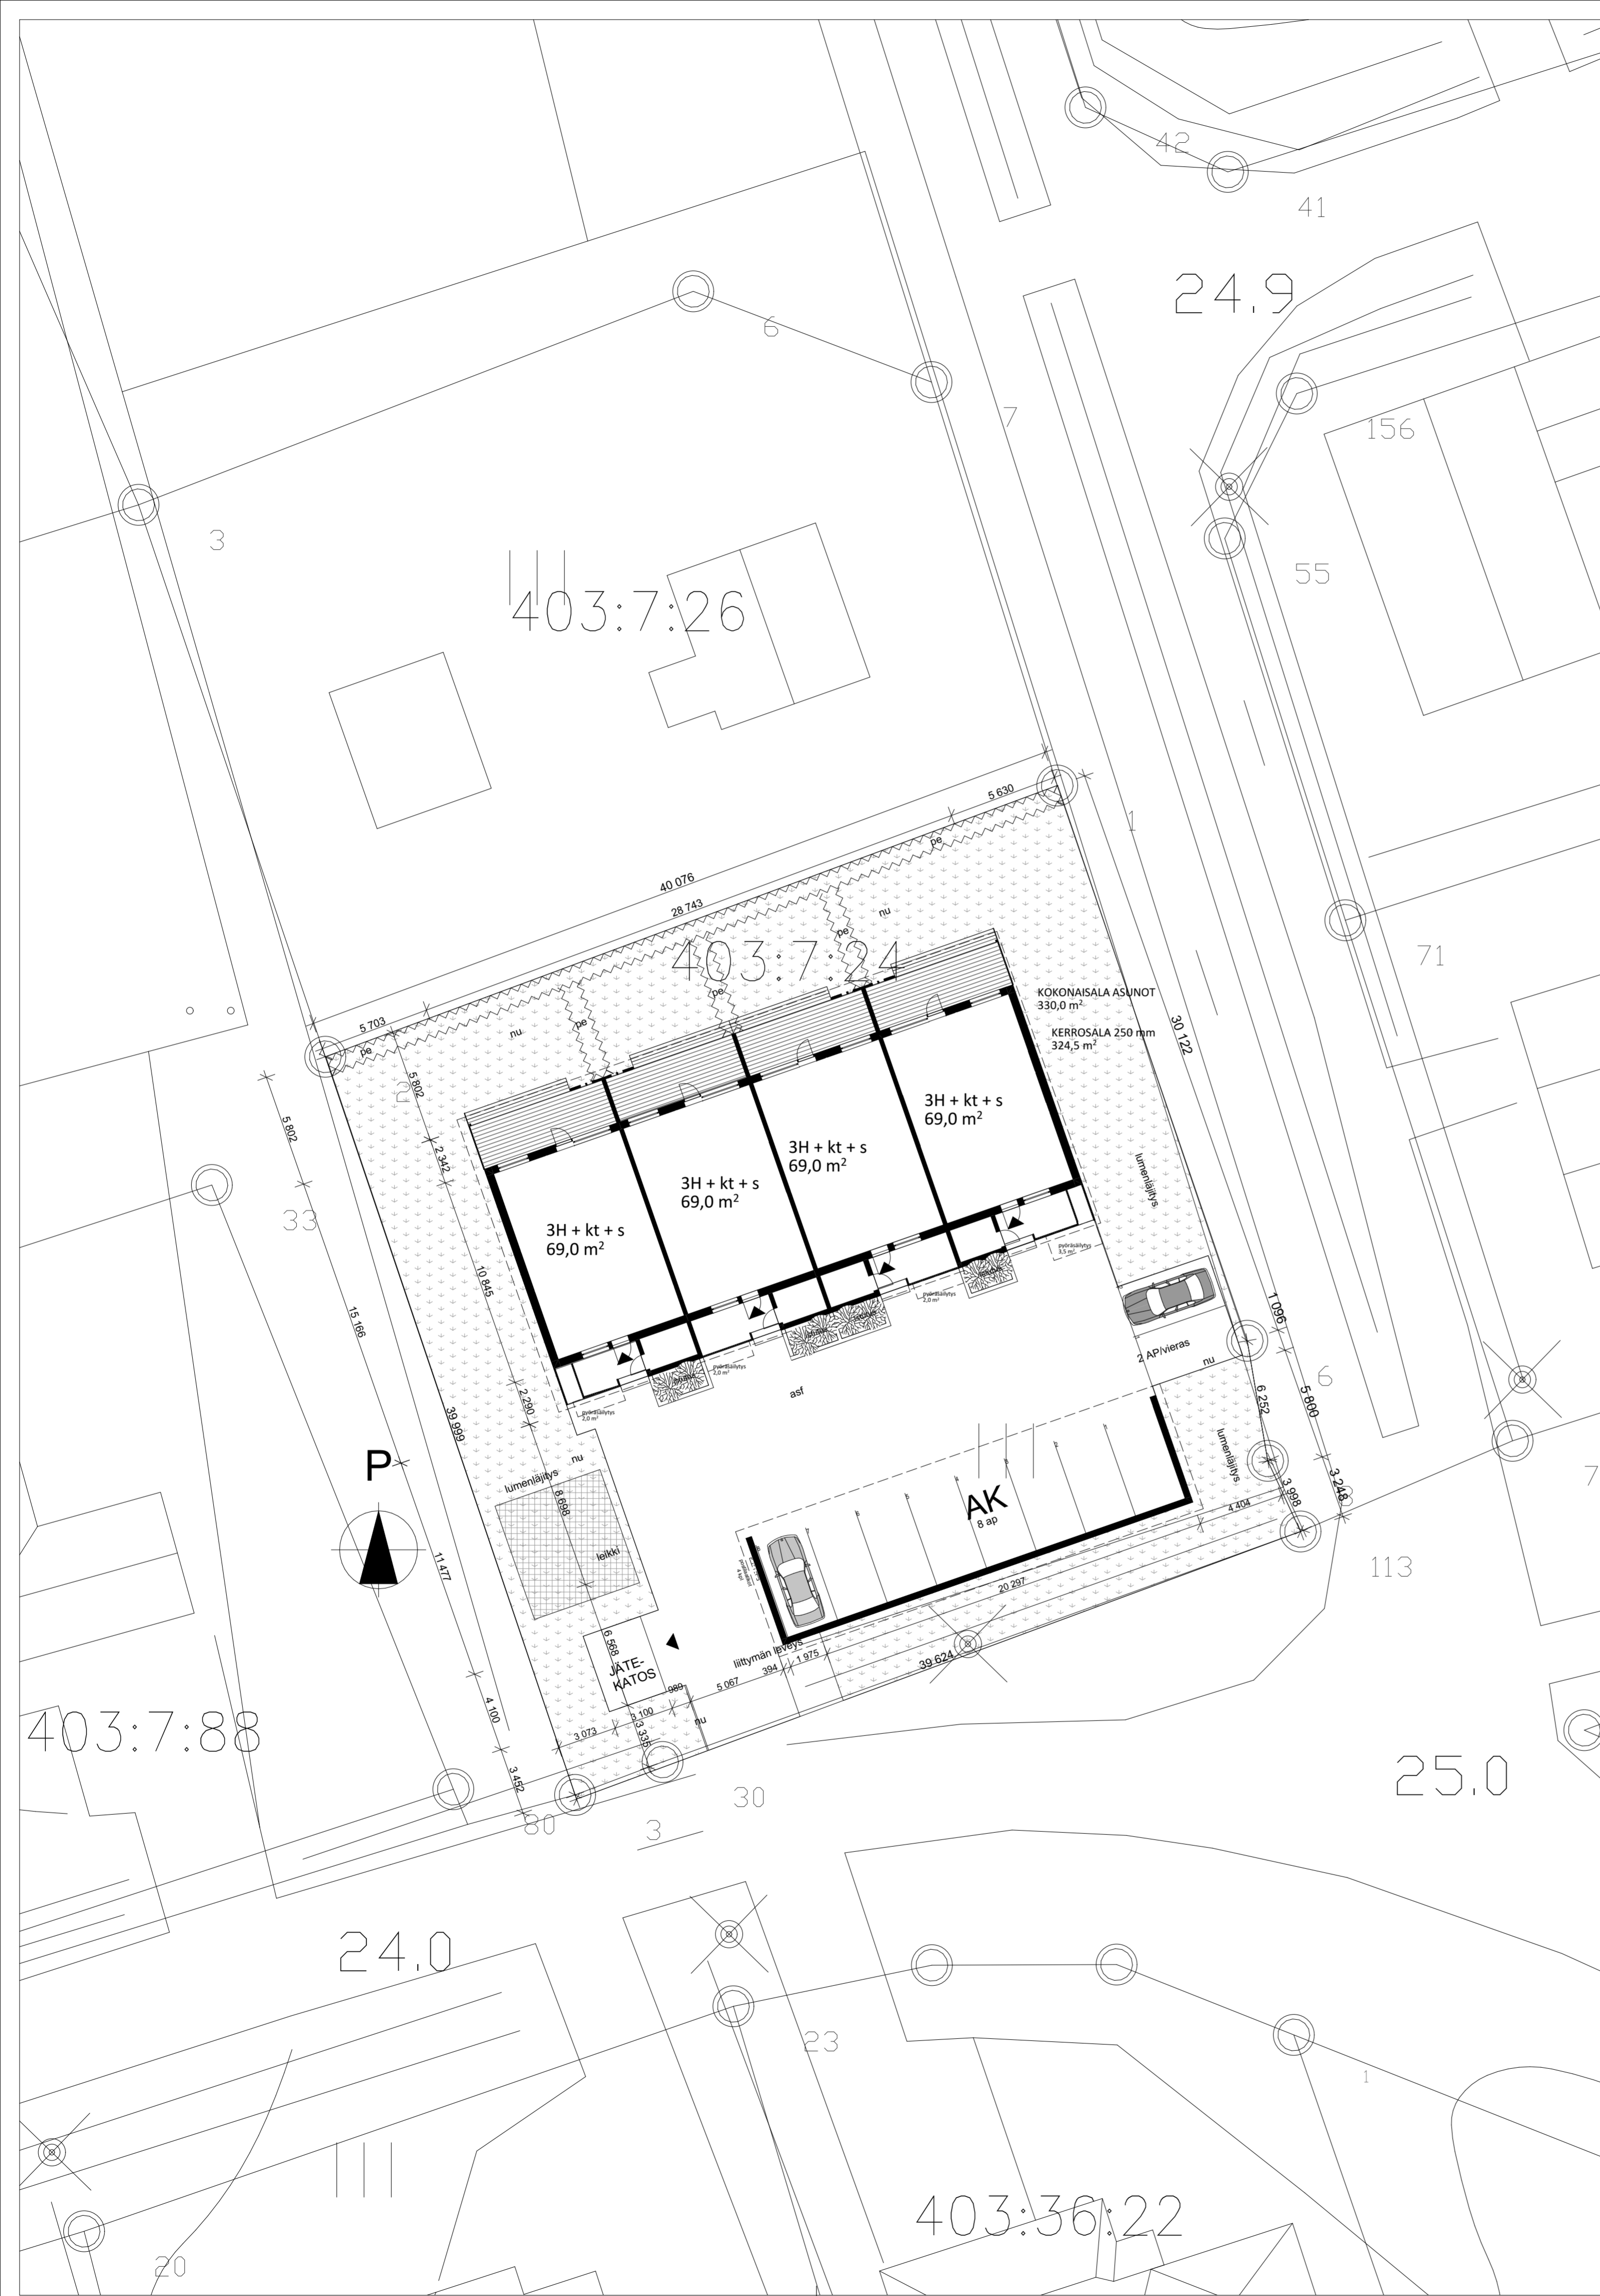

PIIRUSTUKSEN KORKOJÄRJESTELMÄ ON N2000.

Kaupunginosa/kylä 403	Kortteli/tila 12	Tontti/Rn:o 9	Viranomaisten arkistointimerkintöjä varten
Rakennustoimenpide Uudisrakennus	Rakennuskohteen nimi ja osoite As Oy Ponkilanhovi Ponkilantie 27, Muhos, 91500		Piirustuslaji T1 Piirustuksen sisältö ASEMAPIIRUSTUS Mittakaavat 1:200