


- #### MERKINNÄT
- Suunnittelualueen raja
- |                                  |                                 |
|----------------------------------|---------------------------------|
| <b>KORKEUDET JA KUIVATUS</b>     | <b>ISTUTETTAVA KASVILLISUUS</b> |
| 36.8 Nykyinen maanpinnan korkeus | Nurmi A3                        |
| 13.2 Suunniteltu korkeus         | <b>PINNOITTEET</b>              |
| Tontin nurkkapisteen korkeus     | Asfaltti, ajorata               |
| Hulevesikaivo                    | Murskeverhoitus                 |
| Jätevesikaivo                    | Kivituhka                       |
| Painanne ja virtausuunta         |                                 |
| Rumpu                            |                                 |
| Uusi valaisin                    |                                 |
| Nykyinen valaisin                |                                 |

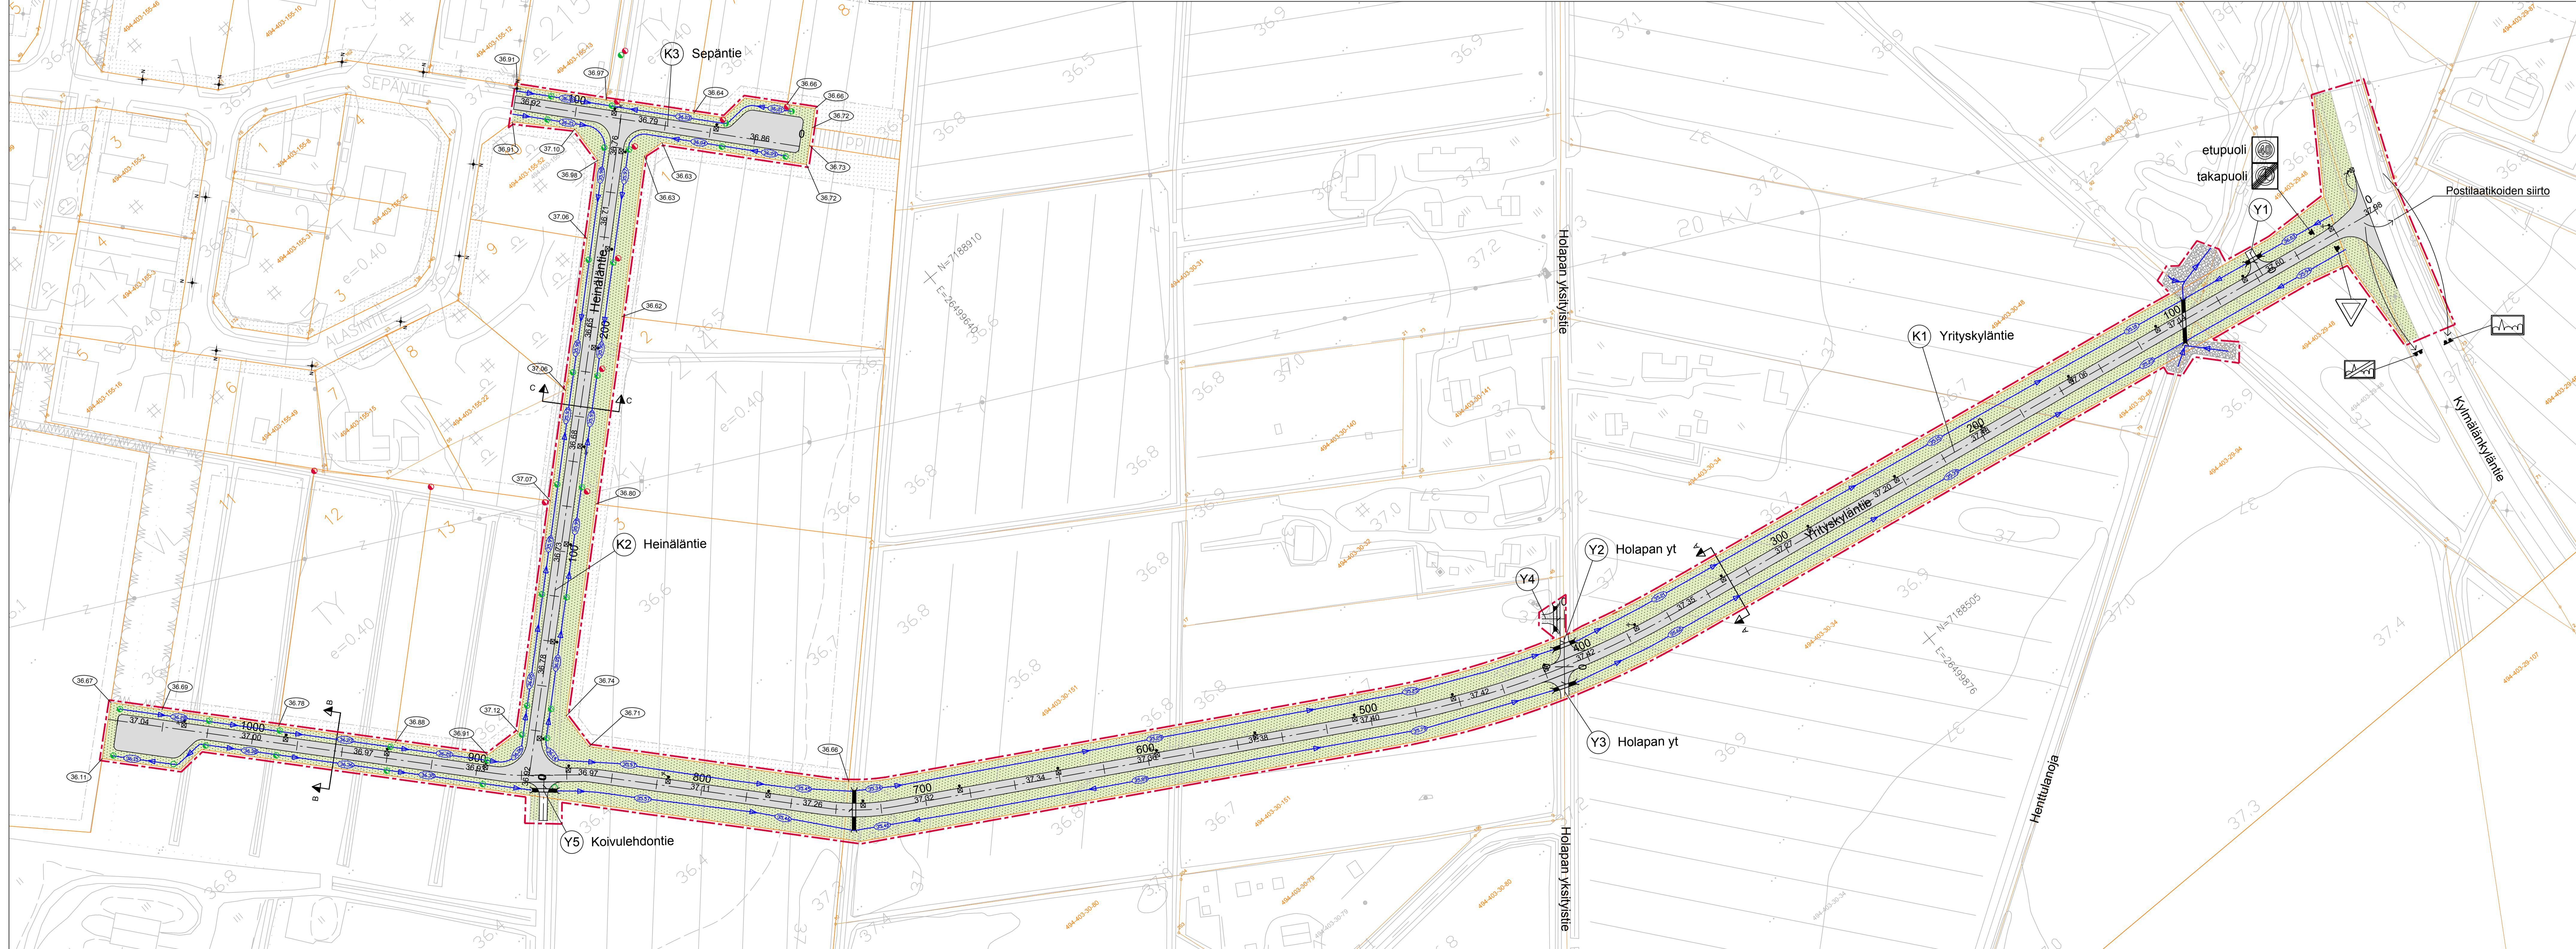

Merkki	Muutos	Pvm	Suom.	Tark.
Hankkeen nimi Kirkonkylän teollisuusalueen laajennus, Muhos				
Päivityksen sisältö Katusuunnitelmapaketti				
<b>SITOWISE</b>		Muhoksen kunta		
Pvm 10.8.2022	Katja Leuku Juha Väisä	Pvm 10.8.2022	Mikko Kari	
Koordinaattijärjestelmä Korkeusjärjestelmä		GK26 N2000	Mittakaava 1:1000	Piir.no R3/1