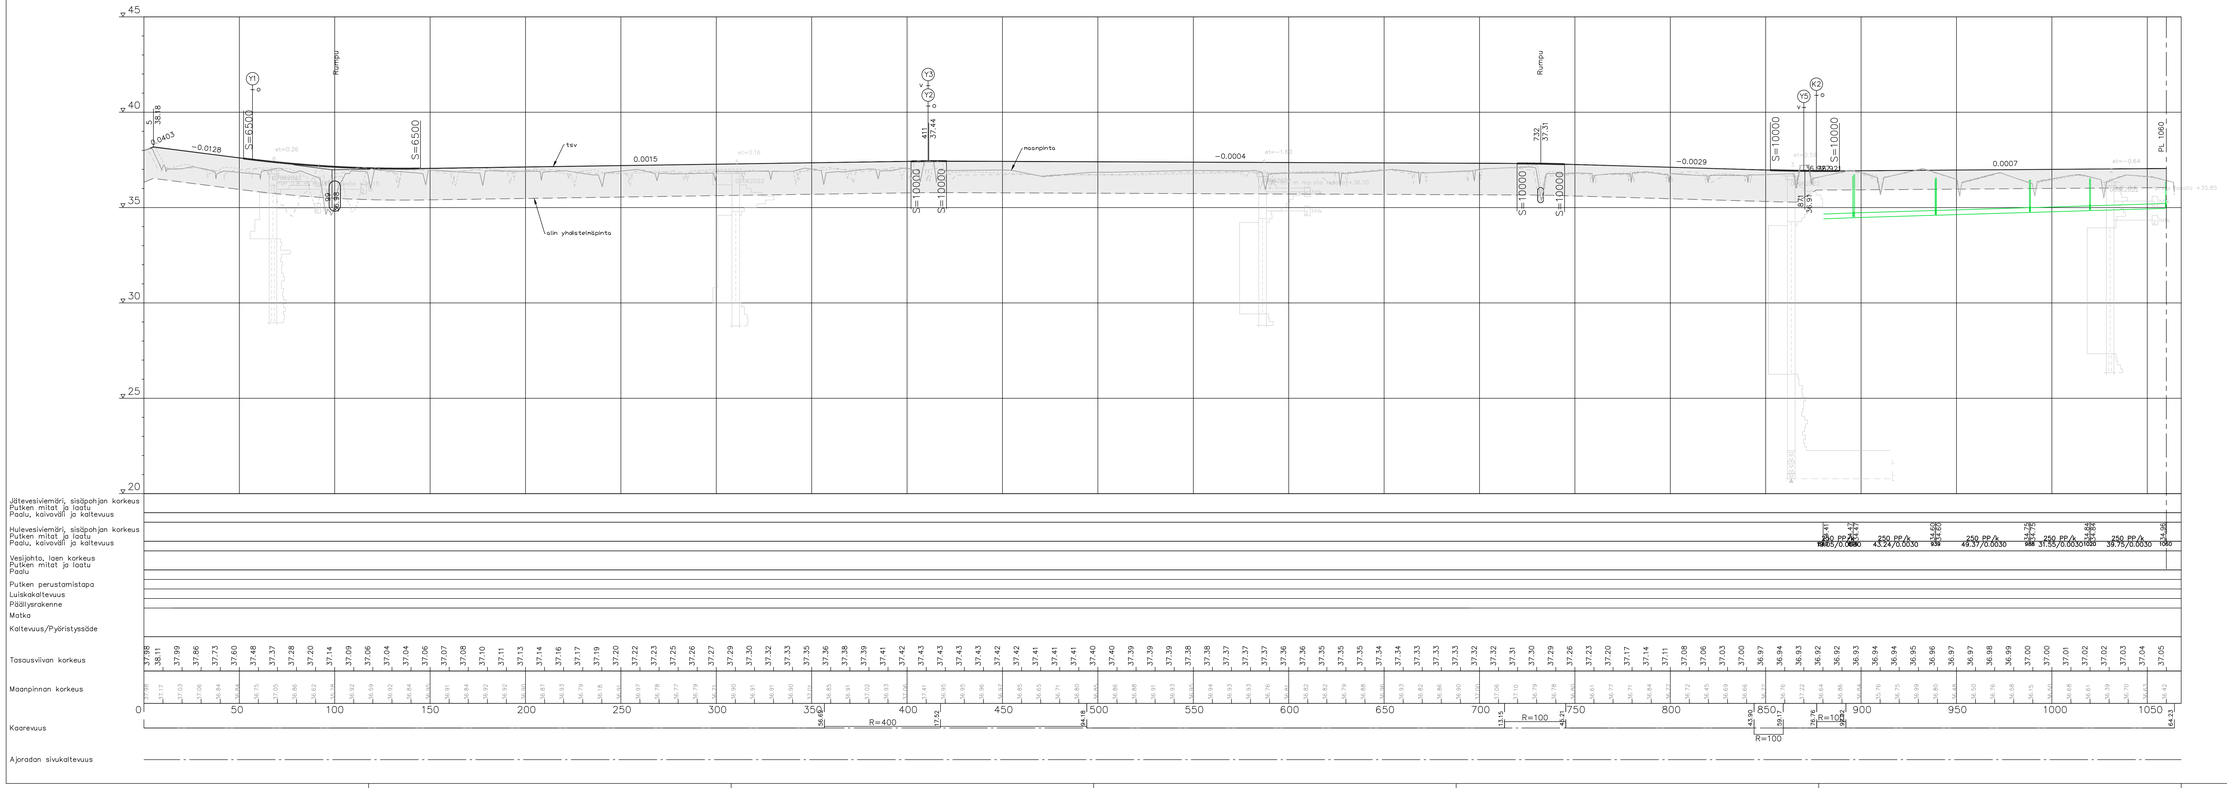

Merkki	Muutos	Pvm	Suunn.	Tark.

Hankkeen nimi

Kirkonkylän teollisuusalueen laajennus, Muhos

Pituuslukken sisältö

Pituusleikkaus K1 Yrityskyläntie

SITOWISE

Muhoksen kunta

Pvm		Pvm	
10.8.2022	Katri Leukku Juha Viko	10.8.2022	Mikko Kari

Koordinaatljärjestelmä	GK26	Mittakaava	Plir.nro
Korkeusjärjestelmä	N2000	1:1000/1:100	R3/2-1