


P

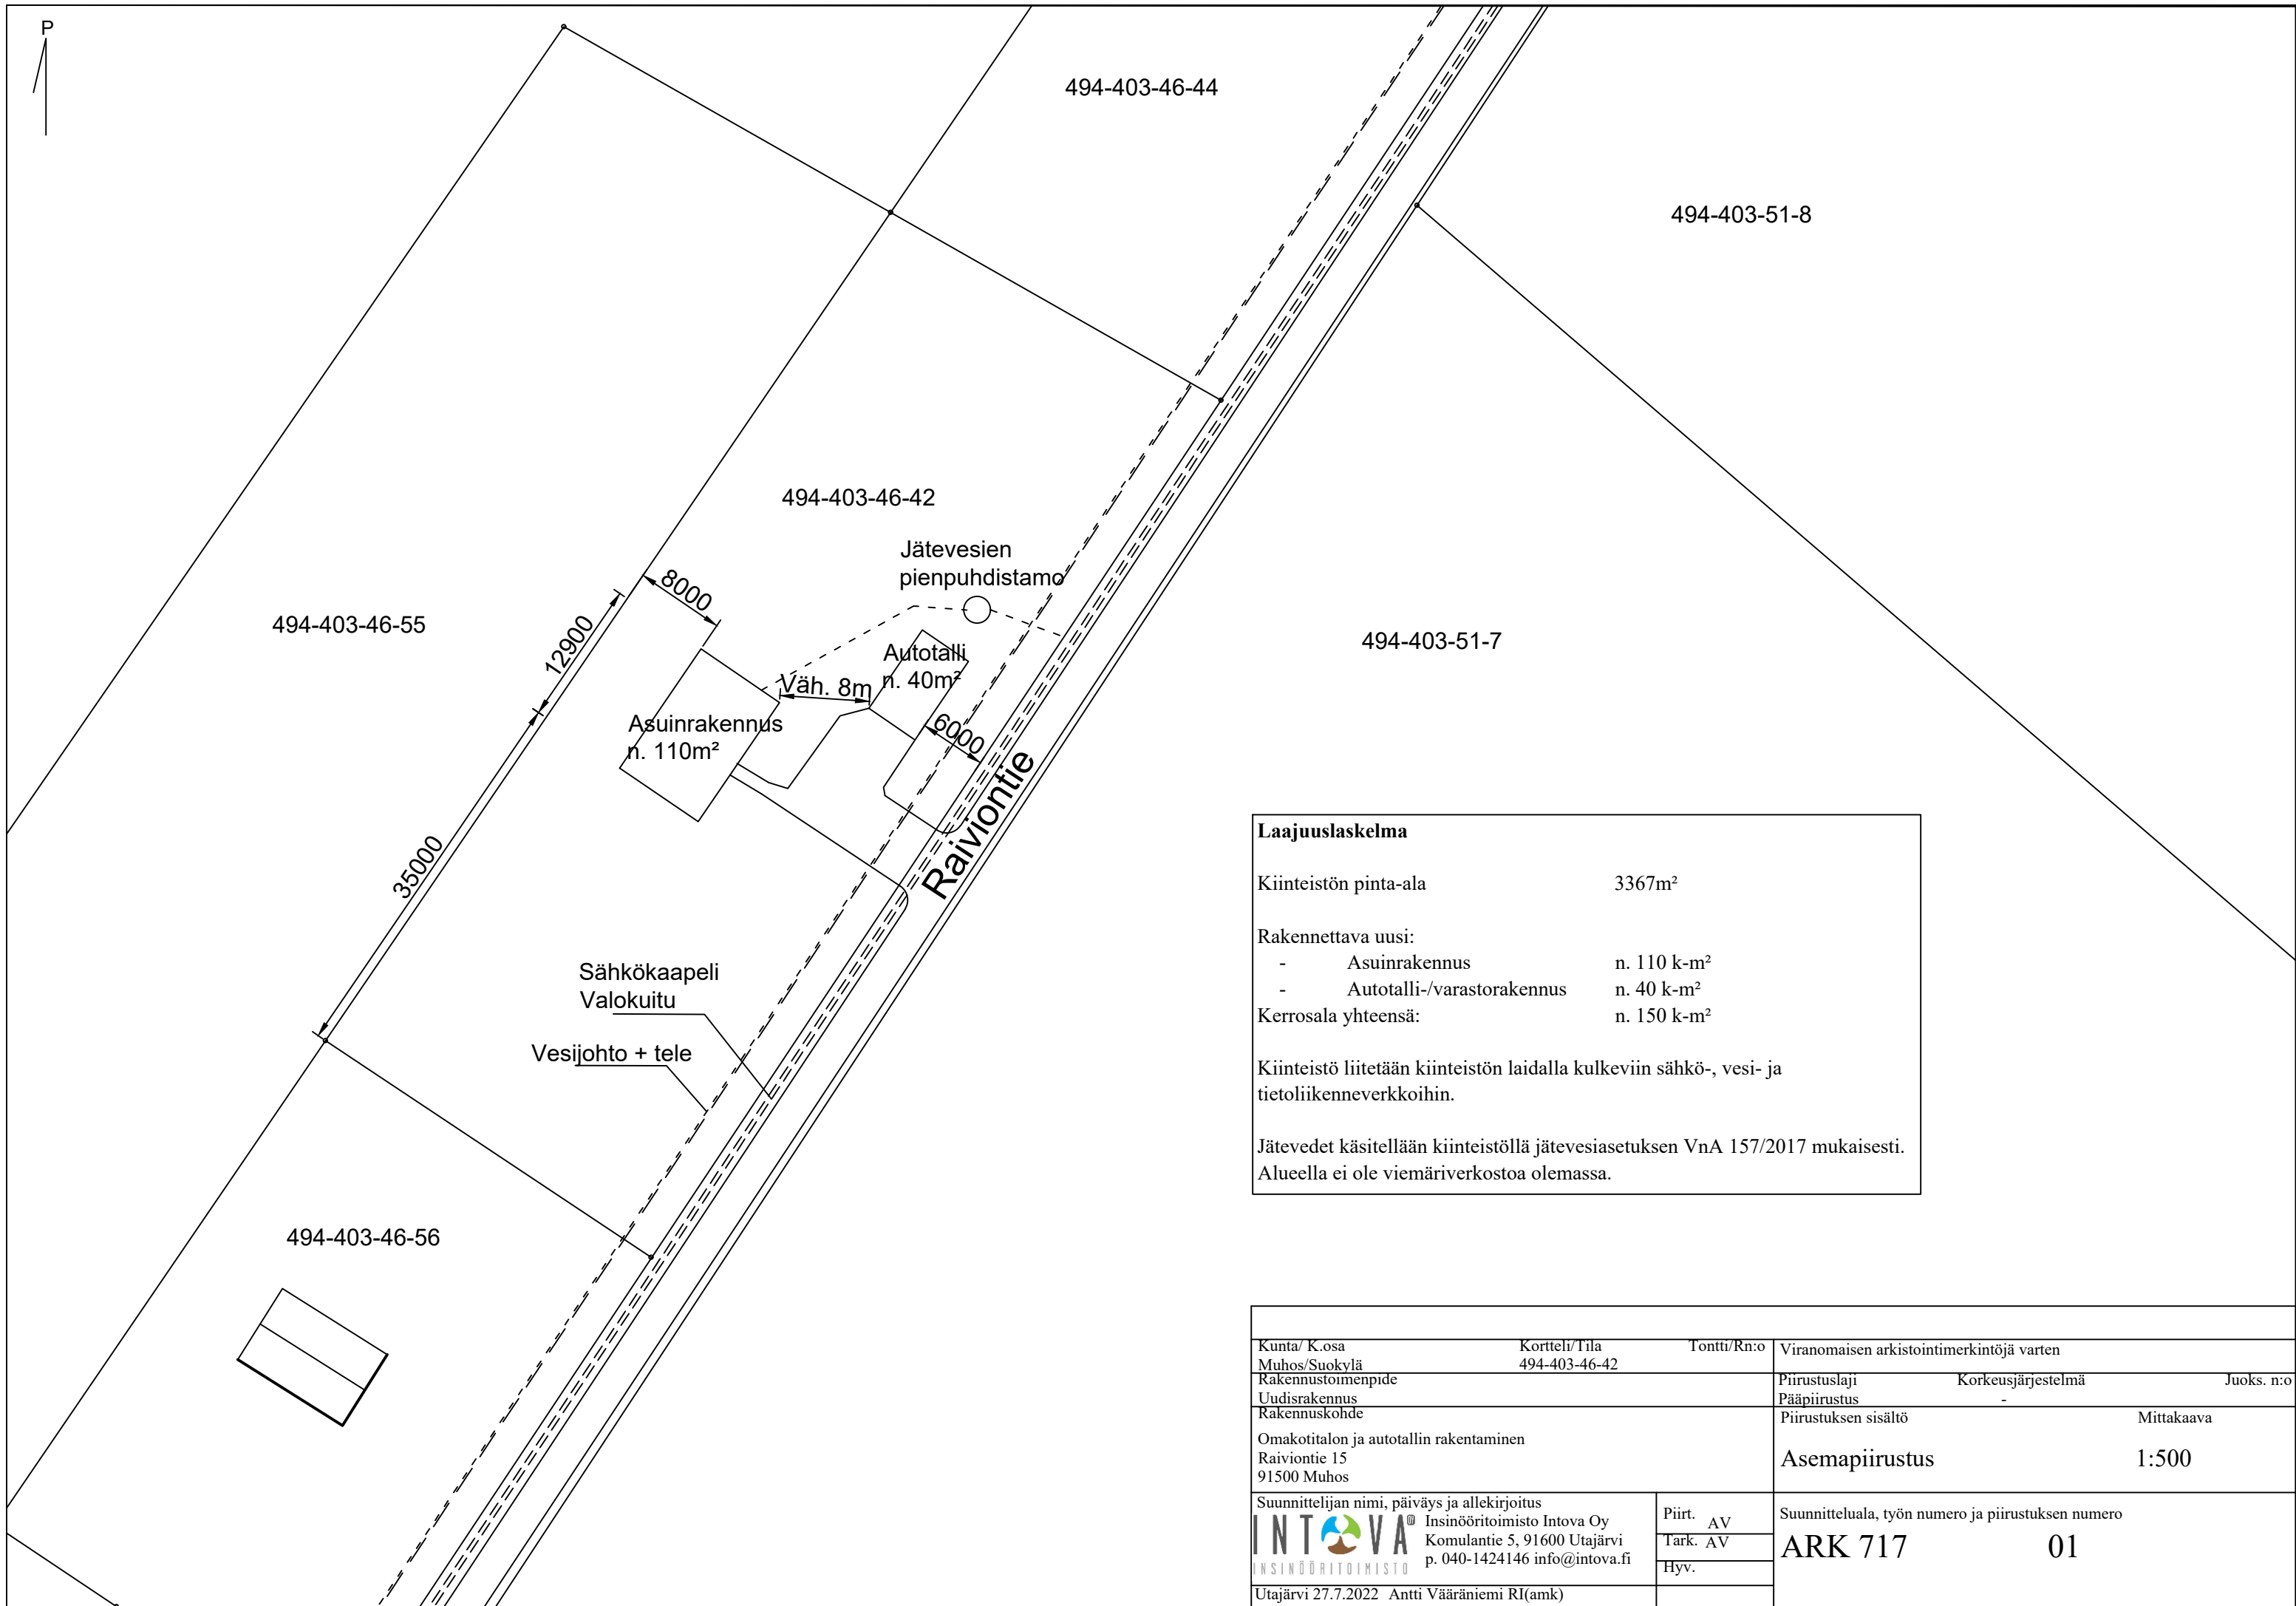

Laajuuslaskelma

Kiinteistön pinta-ala 3367m²

Rakennettava uusi:

- Asuinrakennus n. 110 k-m²
- Autotalli-/varastorakennus n. 40 k-m²

Kerrosala yhteensä: n. 150 k-m²

Kiinteistö liitetään kiinteistön laidalla kulkeviin sähkö-, vesi- ja tietoliikenneverkkoihin.

Jätevedet käsitellään kiinteistöllä jätevesiasetuksen VnA 157/2017 mukaisesti. Alueella ei ole viemäriverkostoa olemassa.

Kunta/ K.osa	Kortteli/Tila	Tontti/Rn:o	Viranomaisen arkistointimerkintöjä varten	
Muhos/Suokylä	494-403-46-42		Piirustuslaji	Korkeusjärjestelmä
Rakennustoimenpide			Pääpiirustus	Juoks. n:o
Uudisrakennus				
Rakennuskohde			Piirustuksen sisältö	Mittakaava
Omakotitalon ja autotallin rakentaminen			Asemapiirustus	1:500
Raiviontie 15				
91500 Muhos				
Suunnittelijan nimi, päiväys ja allekirjoitus		Piirt.	Suunnitteluala, työn numero ja piirustuksen numero	
INTOVA [®] Insinööritoimisto Intova Oy		Tark.	ARK 717	
Komulantie 5, 91600 Utajärvi		Hyv.	01	
p. 040-1424146 info@intova.fi				
Utajärvi 27.7.2022 Antti Vääräniemi RI(amk)				