


- MERKINNÄT**
- Suunnittelualueen raja
- KORKEUDET JA KUIVATUS**
- 36.8 Nykyinen maanpinnan korkeus
  - 13.2 Suunniteltu korkeus
  - 13.68 Tontin nurkkapisteen korkeus
  - Hulevesikaivo
  - Jätevesikaivo
  - Painanne ja virtausuunta
  - Rumpu
  - Uusi valaisin
  - Nykyinen valaisin
- ISTUTETTAVA KASVILLISUUS**
- Nurmi A3
- PINNOITTEET**
- Asfaltti, ajorata
  - Murskeverhoitus
  - Kivituhka

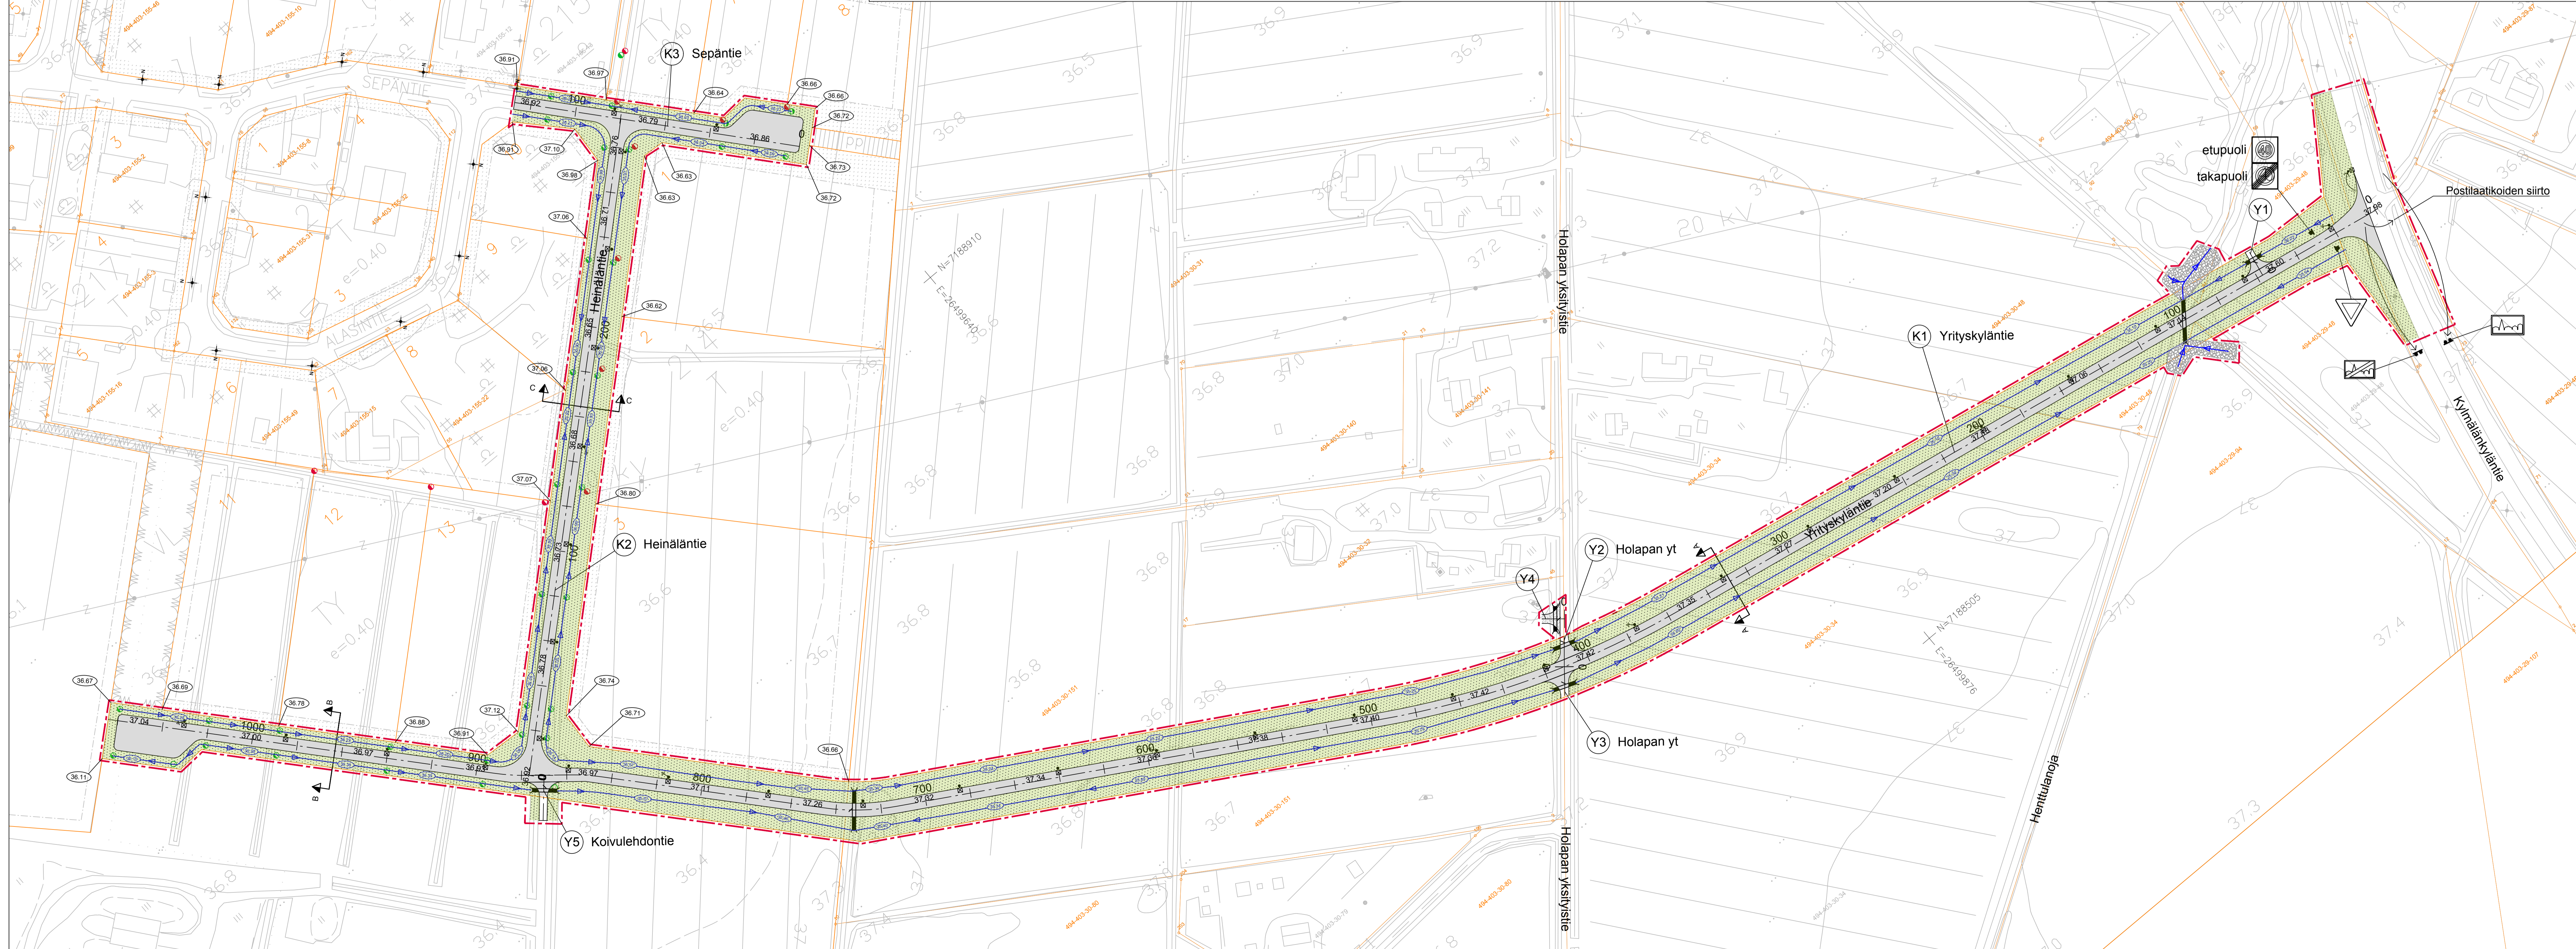

Merkki	Muutos	Pvm	Suom.	Tark.
Hankkeen nimi Kirkonkylän teollisuusalueen laajennus, Muhos				
Pinnustuksen sisältö Katusuunnitelmapaketti				
<b>SITOWISE</b>		Muhoksen kunta		
Pvm 10.8.2022	Katari Leuku Juha Väisä	Pvm 10.8.2022	Mikko Kari	
Koordinaattijärjestelmä Korkeusjärjestelmä		GK26 N2000	Mittakaava 1:1000	Piir.no R3/1