

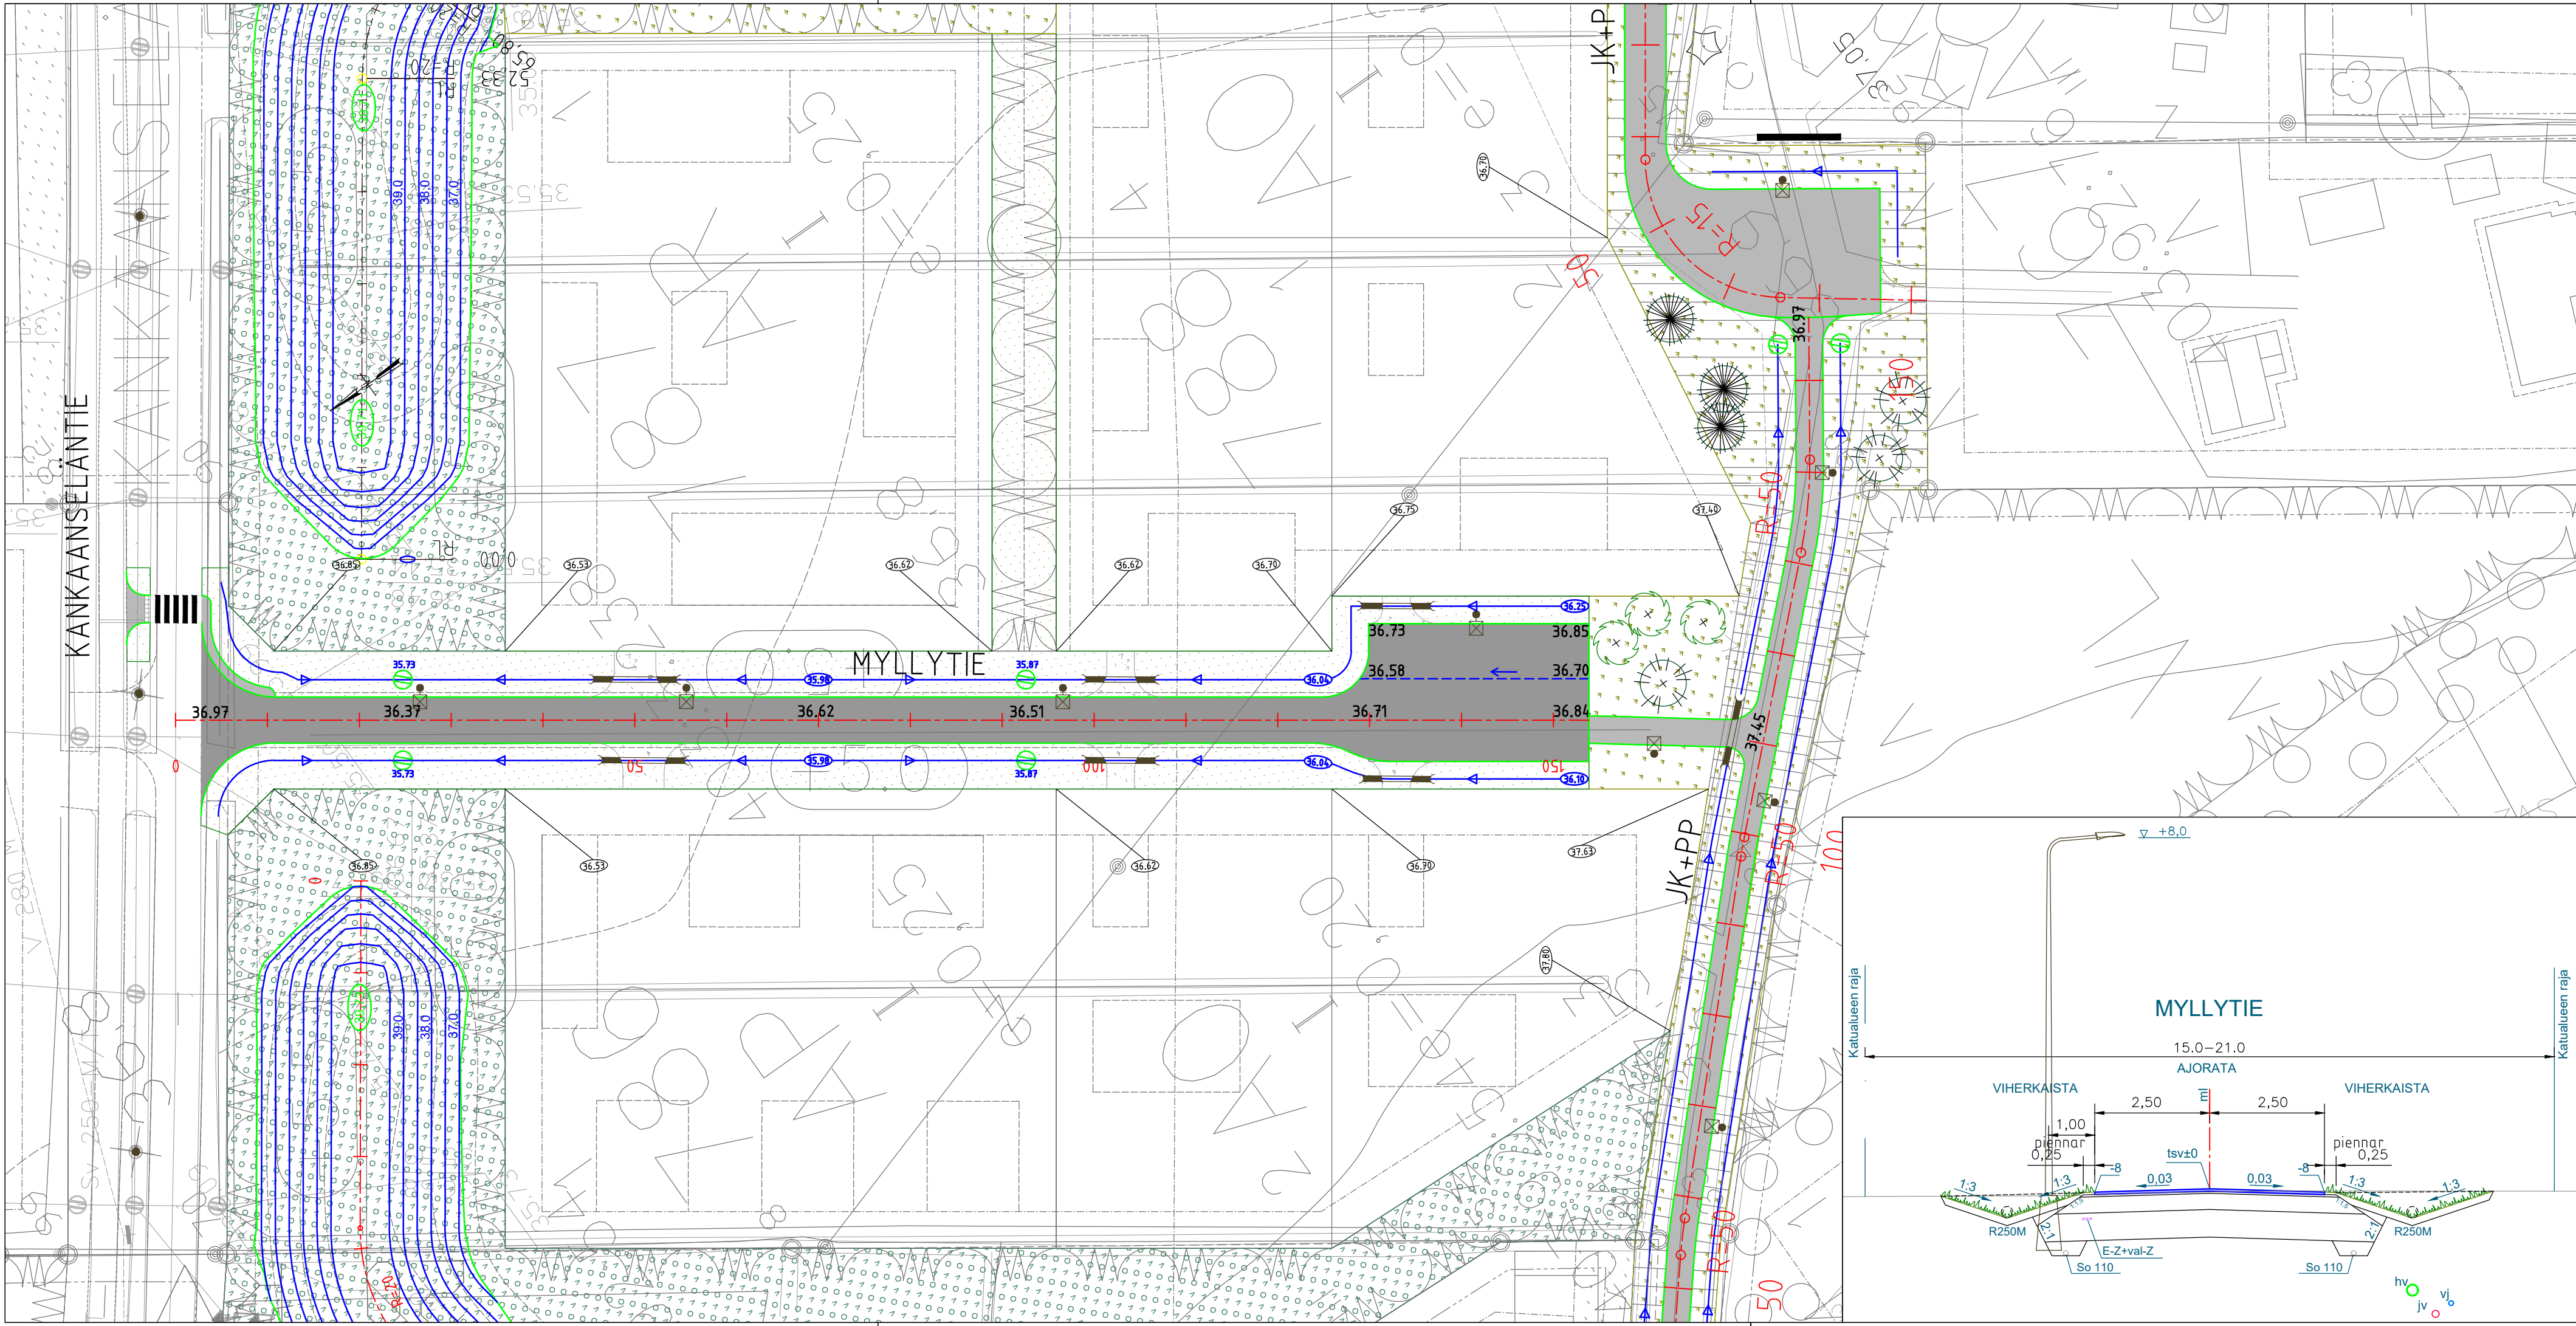


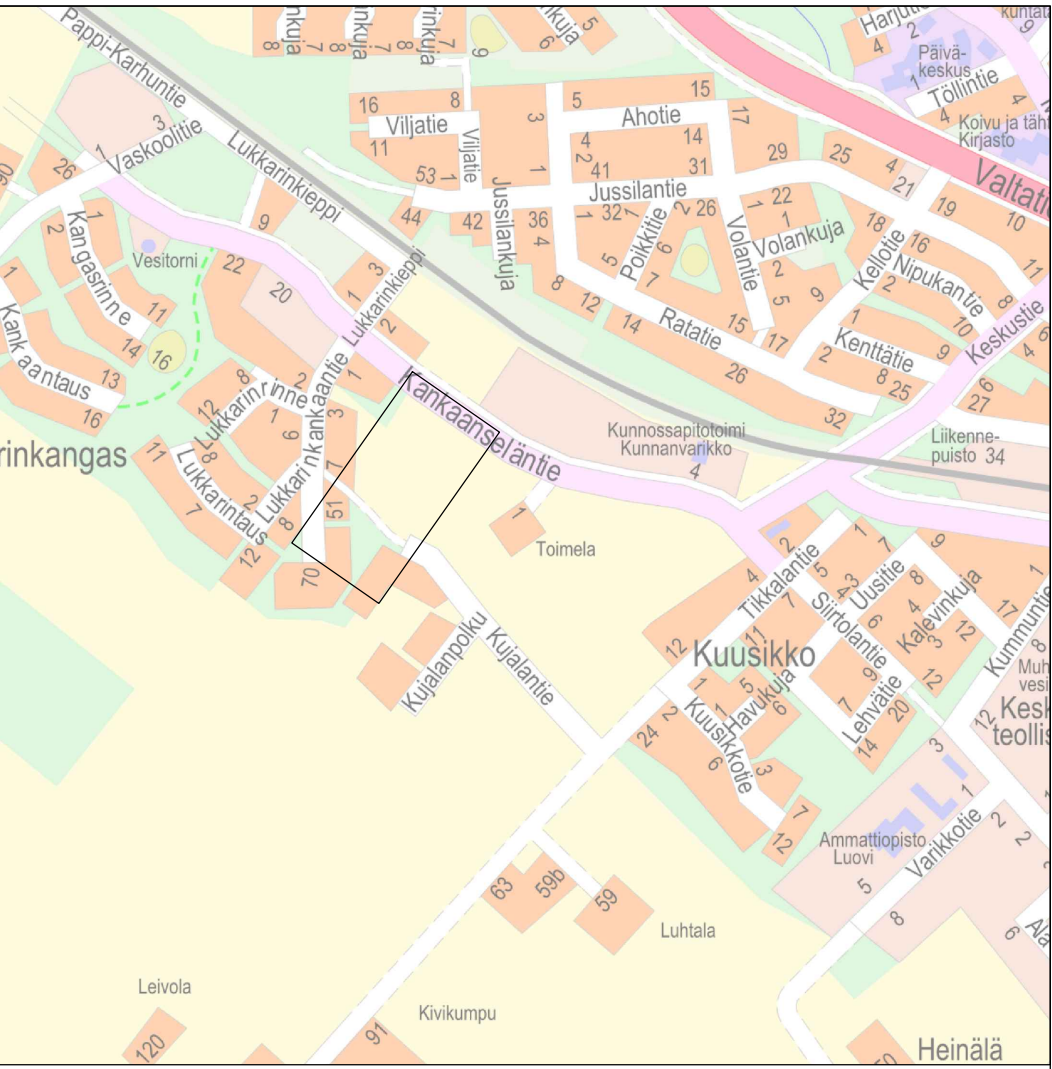

MERKINTÖJEN SELITYKSET

- Kadut, asfaltti
- Jalankulku- ja pyöräilytie, asfaltti
- Kadut, tontti- ja huoltotie, murske
- Nurmetus
- Niitty B3
- Sekametsitys
- 35.83 Kadun pinnan korkeus
- Oja/painanne virtaussuunta
- Rumpu
- 35.83 Ojan pohjan korkeus
- Hulevesikaivo
- Valaisin, metallipylväs
- Lehtipuu
- Mänty
- Kuusi
- Maisematäyttö, korkeuskäyrät
- Tien katkaisu

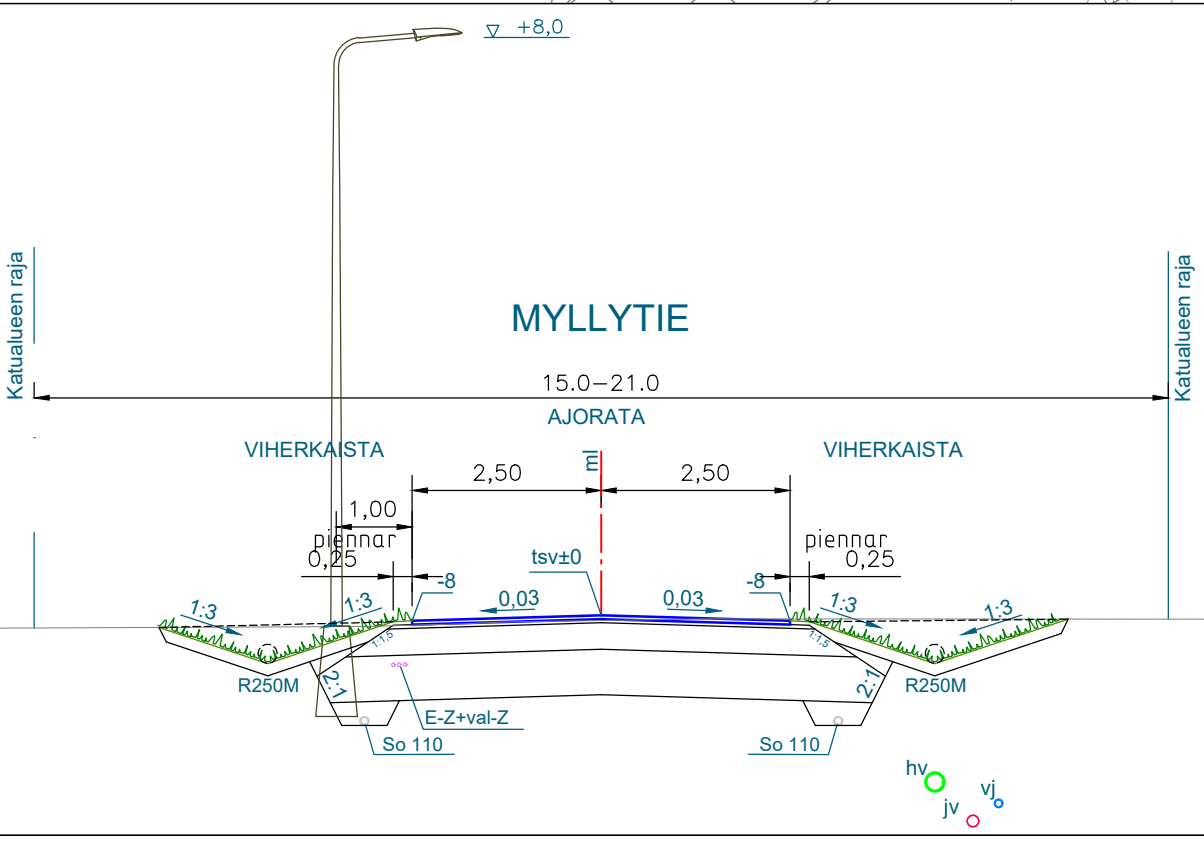

Merkki	Muutos	Pvm	Suunn.	Tark.
Hankkeen nimi				
Lukkarinkankaan asemakaava-alueen laajennus/ Katusuunnittelu, Muhos				
Piiirustuksen sisältö				
Katusuunnitelma Myllytie				
Asemapiirustus, tyyppipoikkileikkaus				
PVM		suunn.	EJuk	PVM
15.11.2022		hyv.	MPel	xx.xx.2022
Koordinaattijärjestelmä		ETRS-GK26		Mittakaava
Korkeusjärjestelmä		N2000		Piir.nro
				1:500, 1:100 Ks-1