



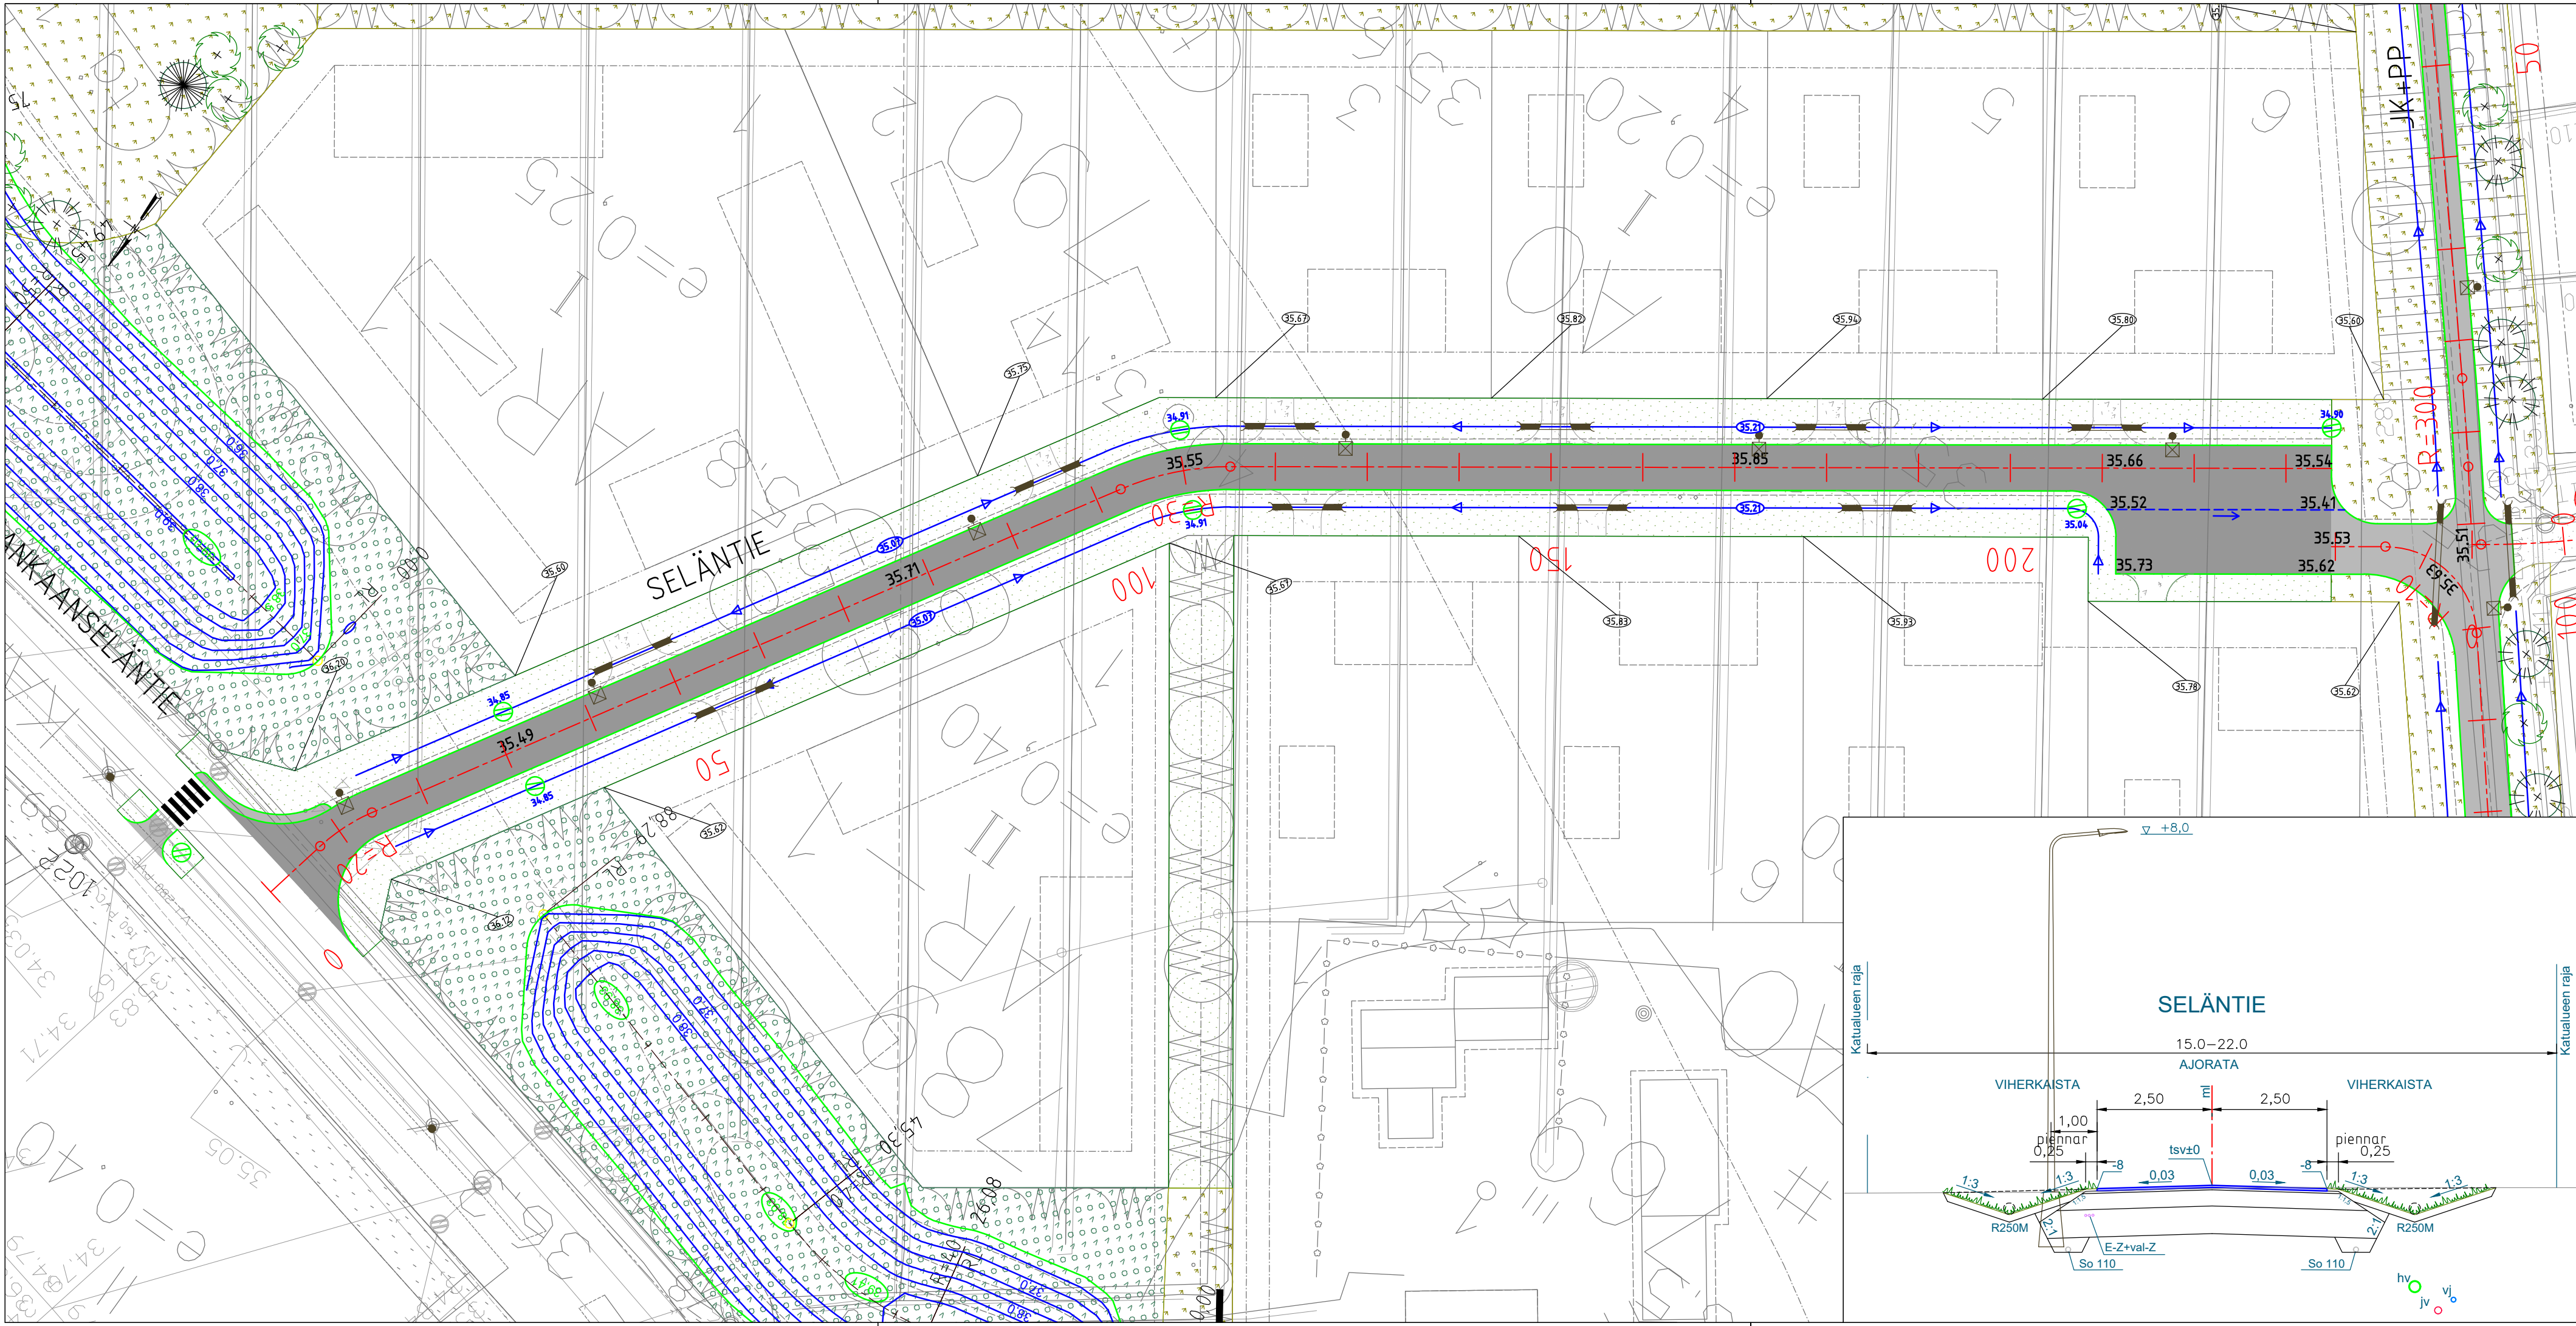

- MERKINTÖJEN SELITYKSET
- Kadut, asfaltti
 - Jalankulku- ja pyöräilytie, asfaltti
 - Kadut, tontti- ja huoltotie, murske
 - Nurmetus
 - Niitty B3
 - Sekametsitys
 - 35.83 Kadun pinnan korkeus
 - Oja/painanne virtaussuunta
 - Rumpu
 - 35.83 Ojan pohjan korkeus
 - Hulevesikaivo
 - Valaisin, metallipylväs
 - Lehtipuu
 - Mänty
 - Kuusi
 - Maisematäyttö, korkeuskäyrät
 - Tien katkaisu

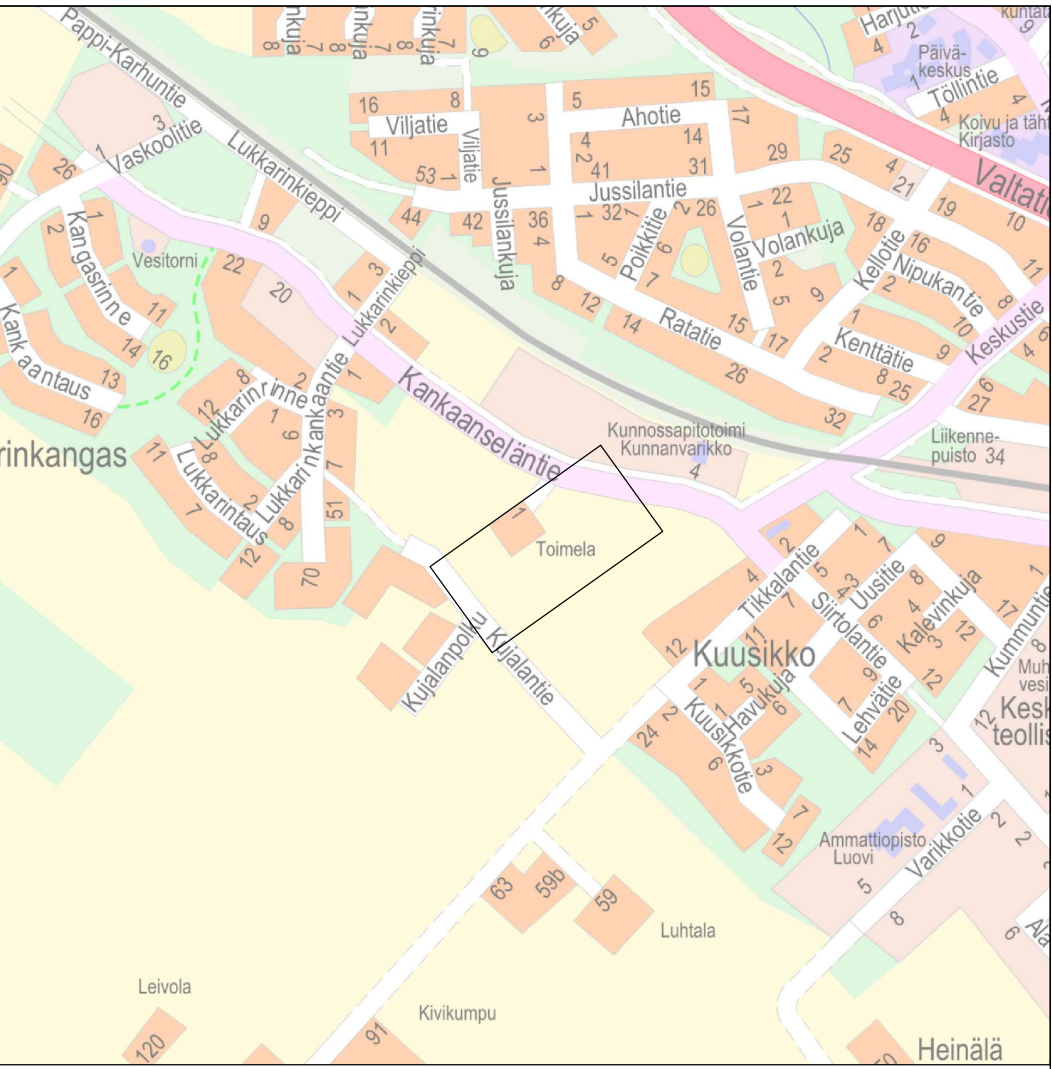

Merkki	Muutos	Pvm	Suunn.	Tark.
Hankkeen nimi				
Lukkarinkankaan asemakaava-alueen laajennus/ Katusuunnittelu, Muhos				
Pirustuksen sisältö				
Katusuunnitelma Aapontie				
Asemapiirustus, tyyppipoikkileikkaus				
RAMBOLL		muhos		
PVM	suunn.	EJuk	PVM	
15.11.2022	hyv.	MPel	xx.xx.2022	
Koordinaattijärjestelmä		ETRS-GK26		Mittakaava
Korkeusjärjestelmä		N2000		Piir.nro
				1:500, 1:100 Ks-3